



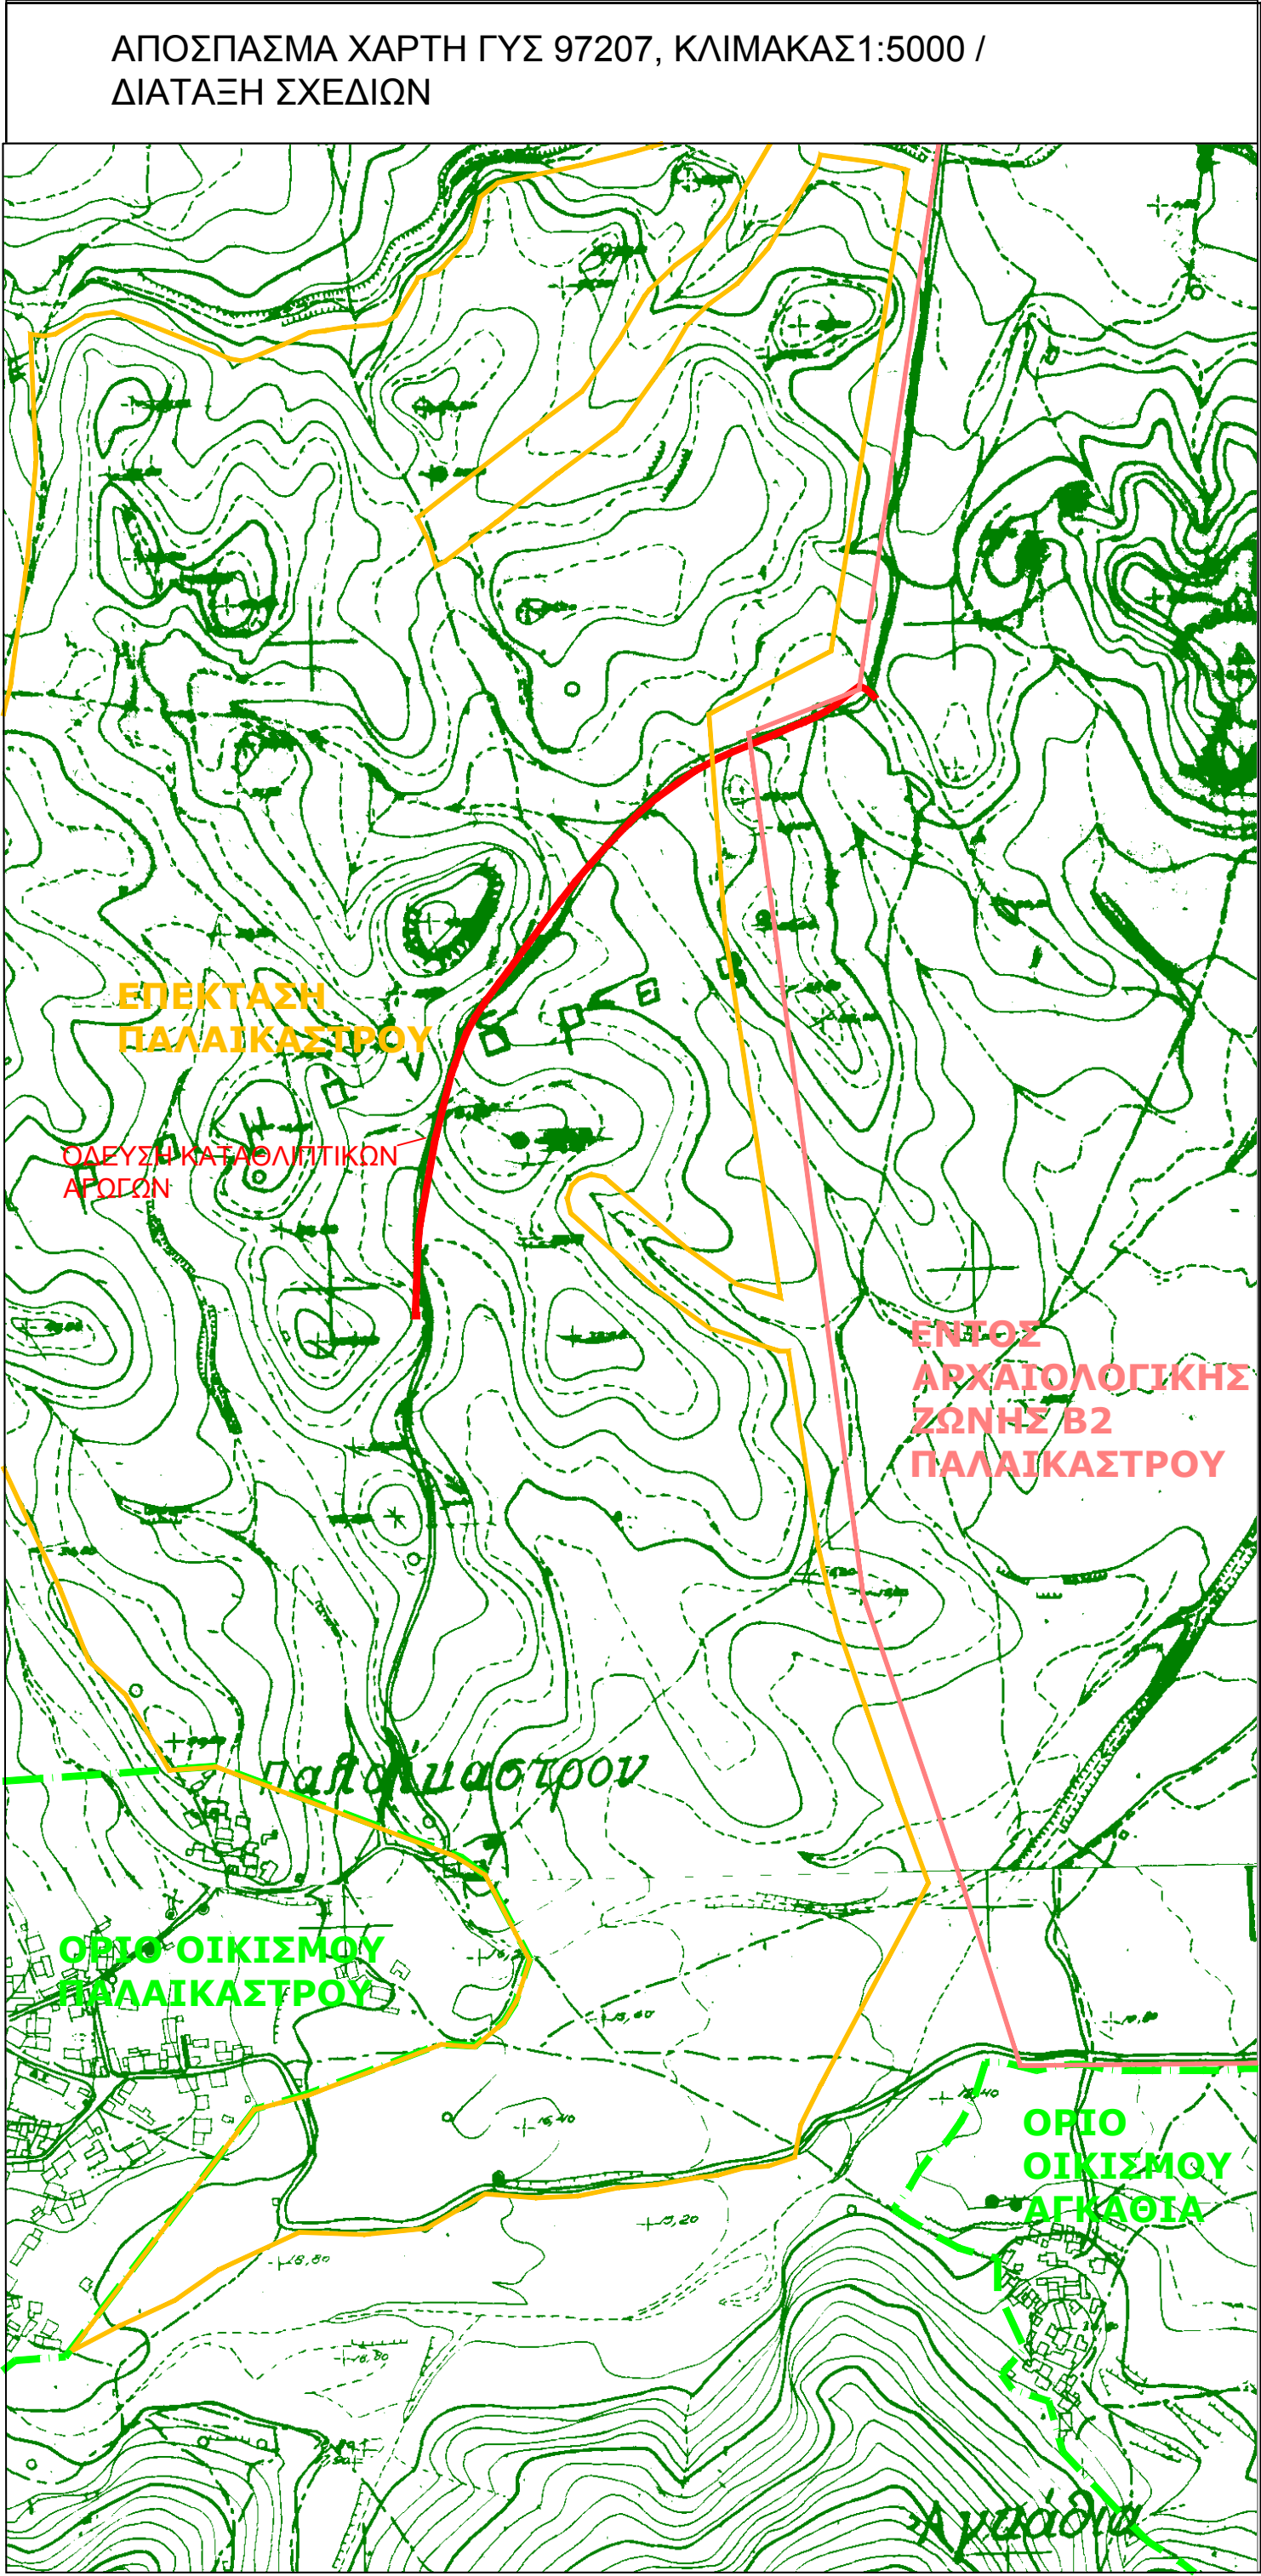

- ΥΠΟΜΝΗΜΑ
- ΟΔΕΥΣΗ ΚΑΤΑΘΛΙΠΤΙΚΟΥ ΑΓΩΓΟΥ ΗΔΡΕ 3ης ΓΕΝΙΑΣ, Φ110/12,5 στμ. σημεία 46-...-52 μήκους 660μ.
 - ΟΔΕΥΣΗ ΚΑΤΑΘΛΙΠΤΙΚΟΥ ΑΓΩΓΟΥ ΗΔΡΕ 3ης ΓΕΝΙΑΣ, Φ63/12,5 στμ. σημεία 52-53 μήκους 24μ.
 - ΠΡΟΤΕΙΝΟΜΕΝΟ ΦΡΕΑΤΙΟ ΕΚΚΕΝΩΤΗ
 - ΠΡΟΤΕΙΝΟΜΕΝΟ ΦΡΕΑΤΙΟ ΑΕΡΟΒΑΛΒΙΔΑΣ
 - ΠΕΡΙΟΧΗ ΕΠΕΚΤΑΣΗΣ ΟΙΚΙΣΜΩΝ (Σ.Χ.Ο.Ο.Α.Π. ΔΗΜΟΥ ΙΤΑΝΟΥ ΑΠ. Γ.Γ.Π.Κ. 6965/2009 ΦΕΚ 498/ΑΑΠ/2-10-2009)
 - ΖΩΝΗ Β ΠΡΟΣΤΑΣΙΑΣ ΑΡΧΑΙΟΛΟΓΙΚΟΥ ΧΩΡΟΥ ΠΑΛΑΙΚΑΣΤΡΟΥ (ΓΙΑ ΥΠΟΠΟΙΑΡΧΙΑ11924/25134/1268/5-7-1996 ΦΕΚ 645/Β/30-7-1996)
 - ΤΣΙΜΕΝΤΟΔΡΟΜΟΣ
 - ΧΩΜΑΤΟΔΡΟΜΟΣ
 - ΑΣΦΑΛΤΟΣ
 - ΑΠΟΛΥΤΟ ΥΨΟΜΕΤΡΟ
 - ΟΝΟΜΑ ΣΗΜΕΙΟΥ

ΣΗΜΕΙΟ	X	Y
46	705476.000	3897587.000
47	705481.795	3897693.350
48	705508.932	3897800.022
49	705570.536	3897891.103
50	705642.299	3897974.668
51	705735.189	3898032.633
52	705817.000	3898077.000
53	705829.961	3898066.987

ΓΕΩΔΑΙΤΙΚΟ ΣΥΣΤΗΜΑ
ΑΝΑΦΟΡΑΣ ΕΓΣΑ 87

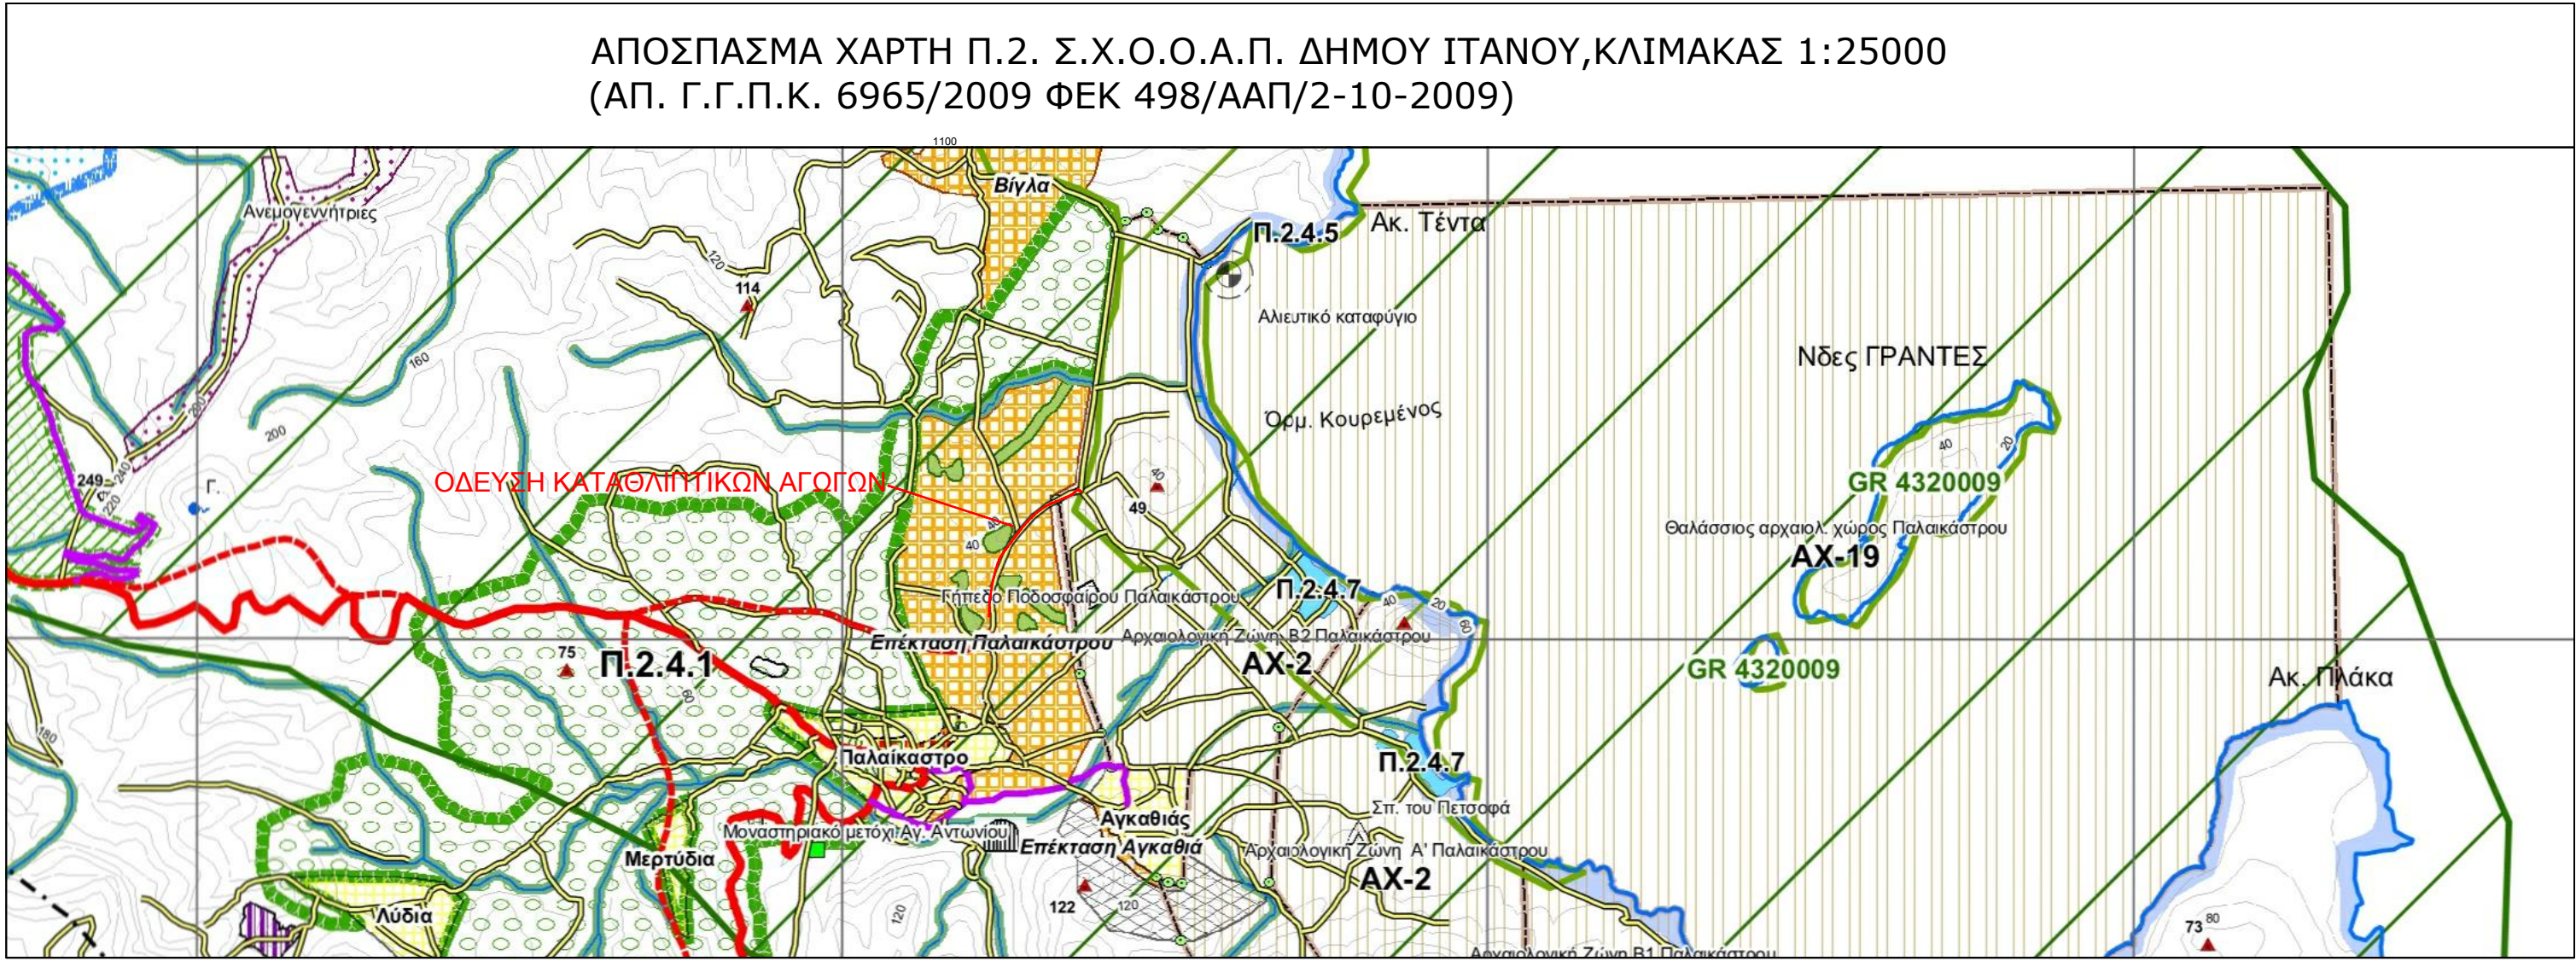

ΝΕΟΙ ΑΓΩΓΟΙ ΜΕΤΑΦΟΡΑΣ ΝΕΡΟΥ ΣΤΟΥΣ ΟΙΚΙΣΜΟΥΣ :
ΕΡΓΟ : ΠΑΛΑΙΚΑΣΤΡΟ, ΜΟΧΛΟΣ ΚΑΙ ΚΑΛΟ ΝΕΡΟ ΓΙΑ ΤΗΝ
ΑΝΤΙΜΕΤΩΠΙΣΗ ΤΗΣ ΛΙΨΥΔΡΙΑΣ

ΦΑΣΗ : ΤΟΠΟΓΡΑΦΙΚΗ ΑΠΟΤΥΠΩΣΗ

ΜΕΛΕΤΗΤΗΣ : ΠΕΡΑΚΗΣ ΚΩΣΤΑΣ, Πτυχ. Μηχ/κος Δομικών Έργων Τ.Ε.

ΘΕΜΑ ΣΧΕΔΙΟΥ : ΟΡΙΖΟΝΤΙΟΓΡΑΦΙΑ ΔΙΚΤΥΩΝ ΥΔΡΕΥΣΗΣ
ΠΑΛΑΙΚΑΣΤΡΟΥ

ΧΡΟΝΟΣ ΜΕΛΕΤΗΣ : ΙΟΥΛΙΟΣ 2018 ΚΛΙΜΑΚΑ : 1:1000 ΑΡ. ΣΧΕΔΙΟΥ : 3

ΣΥΝΤΑΧΘΗΚΕ

ΘΕΩΡΗΘΗΚΕ
Ο ΓΕΝΙΚΟΣ ΔΙΕΥΘΥΝΤΗΣ
ΤΗΣ Δ.Ε.Υ.Α.Σ.

ΠΕΡΑΚΗΣ ΚΩΣΤΑΣ
Πτυχ. Μηχ/κος Δομικών Έργων Τ.Ε.

ΥΠΟΜΟΝΗ
ΑΓΓΕΛΟΣ ΤΣΑΛΟΥΣ
Αποσπασμένος Μηχανικός Α.Π.Θ.