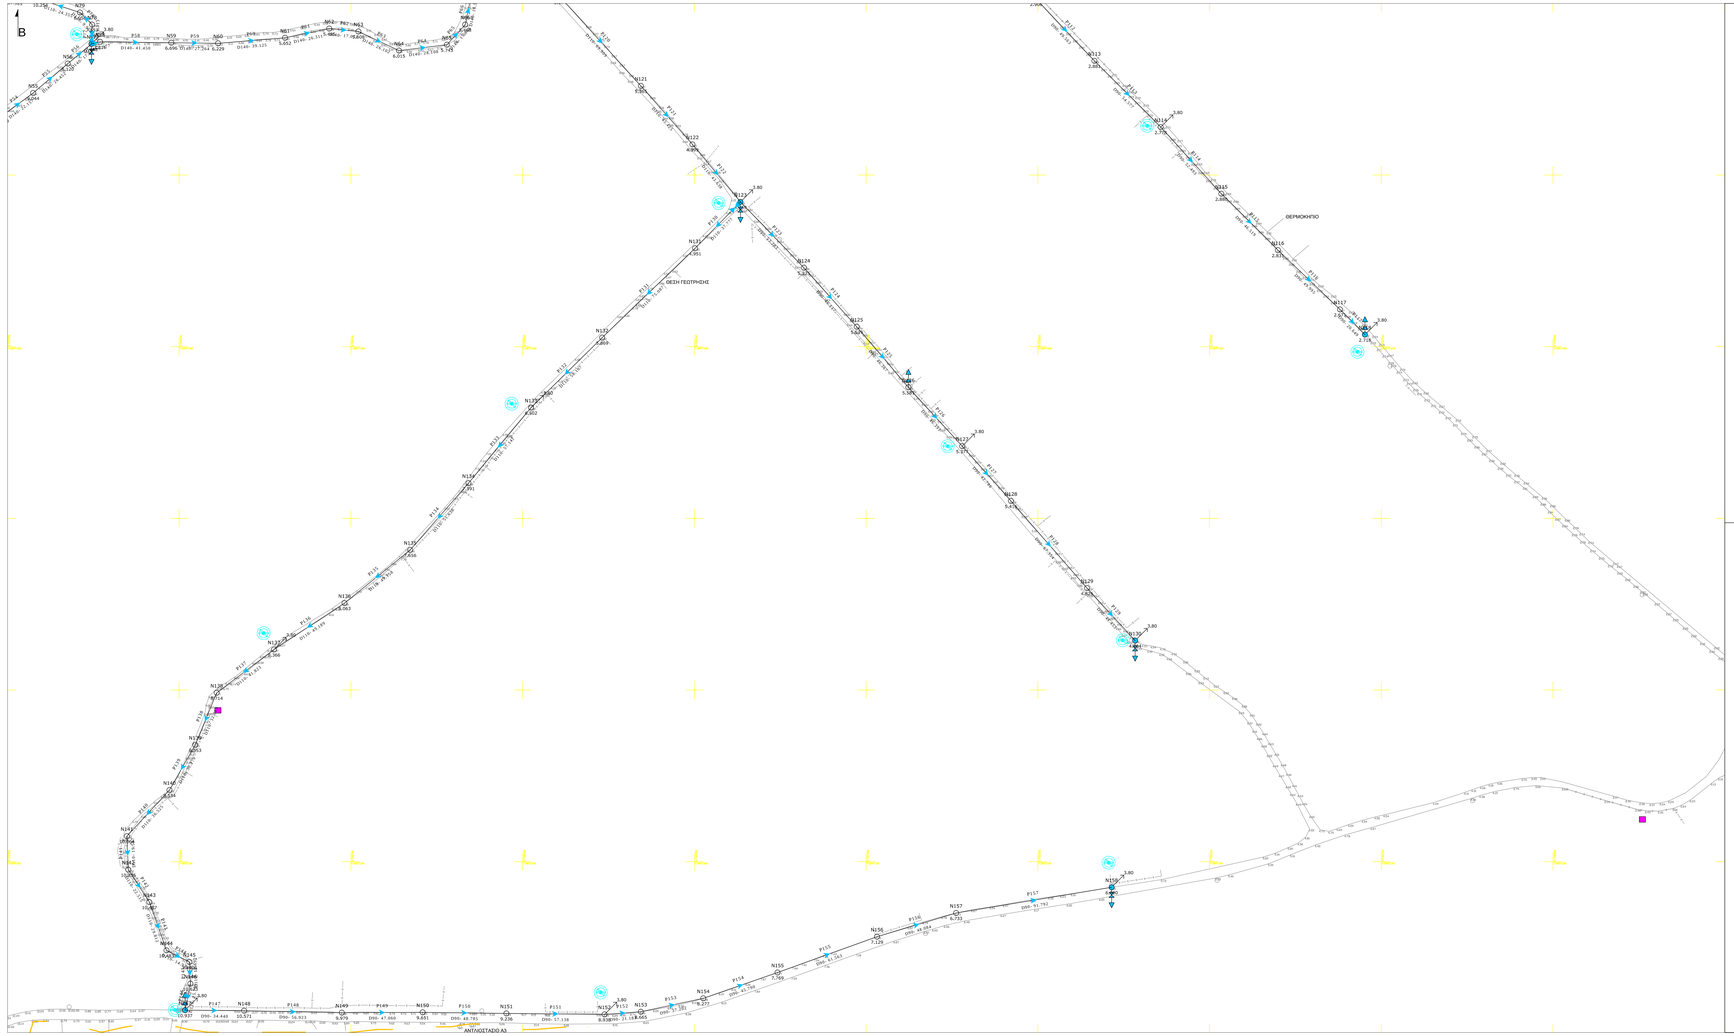

κόμβος δικτύου (υφιστάμενο κόμβος / νεοκατασκευή κιβωτίου)

σωλήνες (πίνακα / δικτυωτό - μέσος)

εκκενωτής

αεροσυσσώρευτο

«δρομέας» ερδοκοπής

κλίμακα 1:1000

ΓΕΩΔΑΙΤΙΚΟ ΣΥΣΤΗΜΑ ΑΝΑΦΟΡΑΣ ΕΓΣΑ 87

κλίδα χάρτη

1	
2	3
4	5
6	

ΕΛΛΗΝΙΚΗ ΔΗΜΟΚΡΑΤΙΑ
ΔΗΜΟΣ ΣΗΤΕΙΑΣ
ΔΗΜΟΤΙΚΗ ΕΠΙΧΕΙΡΗΣΗ
ΥΔΡΕΥΣΗΣ ΑΠΟΧΕΤΕΥΣΗΣ
ΣΗΤΕΙΑΣ

ΕΡΓΟ : ΕΡΓΑ ΣΥΛΛΟΓΗΣ, ΜΕΤΑΦΟΡΑΣ, ΕΠΕΞΕΡΓΑΣΙΑΣ ΚΑΙ ΔΙΑΘΕΣΗΣ ΛΥΜΑΤΩΝ ΕΥΡΥΤΕΡΗΣ ΠΕΡΙΟΧΗΣ ΠΑΛΑΙΚΑΣΤΡΟΥ ΔΗΜΟΥ ΣΗΤΕΙΑΣ

ΣΤΑΔΙΟ : ΟΡΙΣΤΙΚΗ ΜΕΛΕΤΗ ΕΡΓΩΝ ΣΥΛΛΟΓΗΣ, ΜΕΤΑΦΟΡΑΣ ΚΑΙ ΔΙΑΘΕΣΗΣ ΛΥΜΑΤΩΝ - 2η ΕΠΙΚΑΙΡΟΠΟΙΗΣΗ

ΣΥΝΤΑΞΗ : ΤΕΧΝΙΚΗ ΥΠΗΡΕΣΙΑ Δ.Ε.Υ.Α. ΣΗΤΕΙΑΣ

ΘΕΜΑ ΣΧΕΔΙΟΥ : ΔΙΑΘΕΣΗ ΕΠΕΞΕΡΓΑΣΜΕΝΩΝ ΛΥΜΑΤΩΝ - 2.2.1 : ΟΡΙΖΟΝΤΙΟΓΡΑΦΙΑ ΑΓΩΓΩΝ ΑΡΔΕΥΣΗΣ

ΧΡΟΝΟΣ ΜΕΛΕΤΗΣ : ΔΕΚΕΜΒΡΙΟΣ 2021	ΚΛΙΜΑΚΑ : 1:1.000	ΑΡ. ΣΧΕΔΙΟΥ : 2.2.1.5

ΣΥΝΤΑΧΘΗΚΕ		ΘΕΩΡΗΘΗΚΕ Ο ΠΡΟΪΣΤΑΜΕΝΟΣ Γ.Υ. ΤΗΣ Δ.Ε.Υ.Α.Σ.
ATHINA GEORGANAKI Digitally signed by ATHINA GEORGANAKI Date: 2021.12.15 10:35:29 +02'00'	STYLIANOS AILAMAKIS Digitally signed by STYLIANOS AILAMAKIS Date: 2021.12.15 11:46:03 +02'00'	KONSTANTINOS PERAKIS Digitally signed by KONSTANTINOS PERAKIS Date: 2021.12.15 11:5:5:03 +02'00'
ΓΕΩΡΓΑΝΑΚΗ ΑΘΗΝΑ ΔΙΟΠ. ΜΗΧΑΝΙΚΟΣ ΔΟΜΗΣΕΩΝ ΠΡΟΣΤΑΣΙΑ	ΑΙΛΑΜΑΚΗΣ ΣΤΥΛΙΑΝΟΣ ΗΛΕΚΤΡΟΛΟΓΟΣ ΜΗΧΑΝΙΚΟΣ Τ.Ε.	ΠΕΡΑΚΗΣ ΚΩΣΤΑΣ Πολ. Μηχαν. Δομικο Έργων Τ.Ε.

ATHINA GEORGANAKI
Digitally signed by ATHINA GEORGANAKI
Date: 2022.05.30 09:31:15 +03'00'