
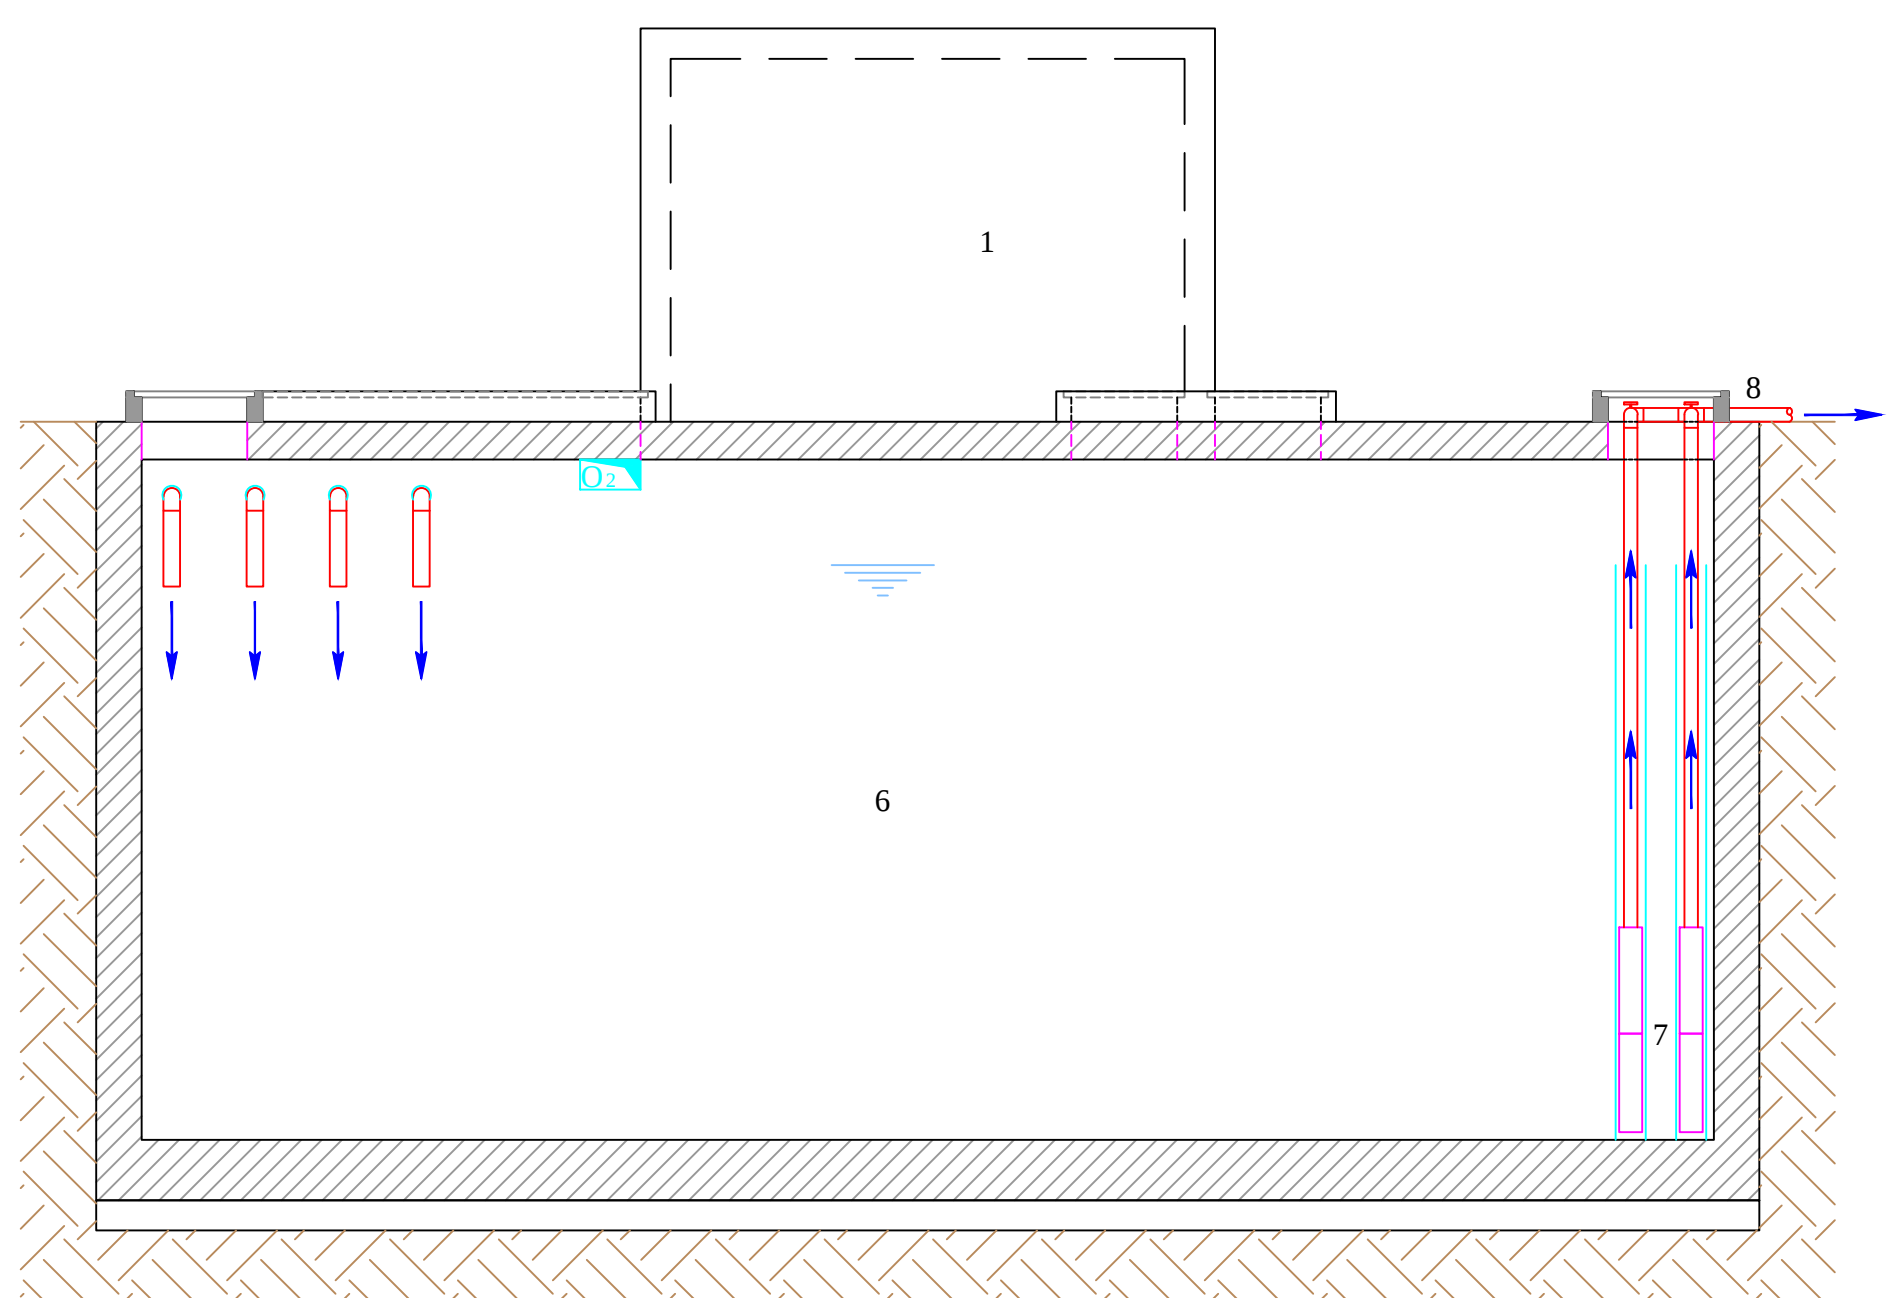
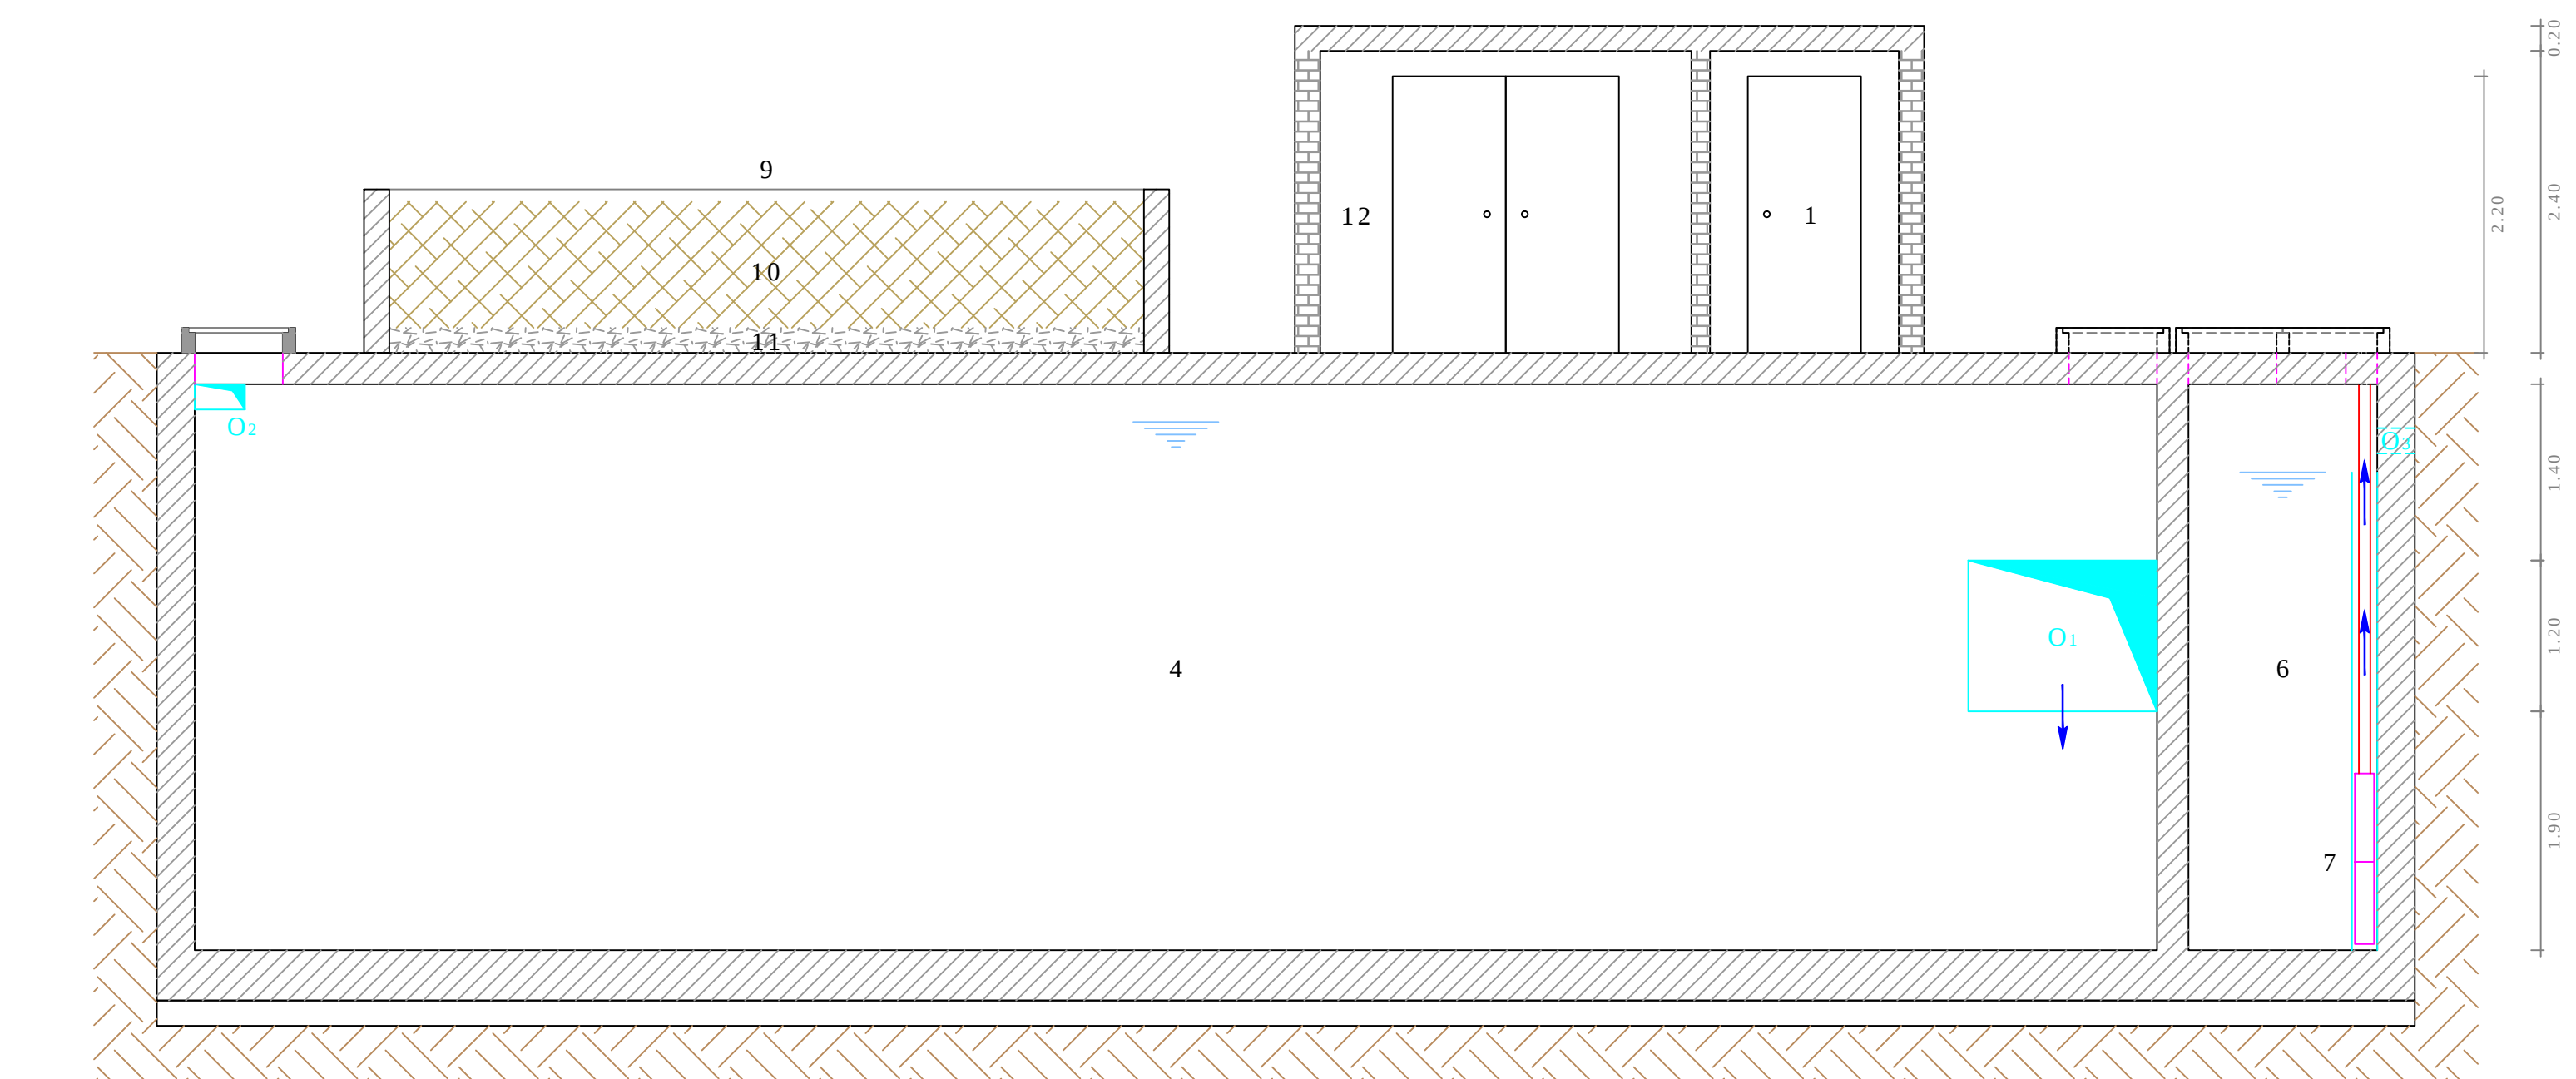
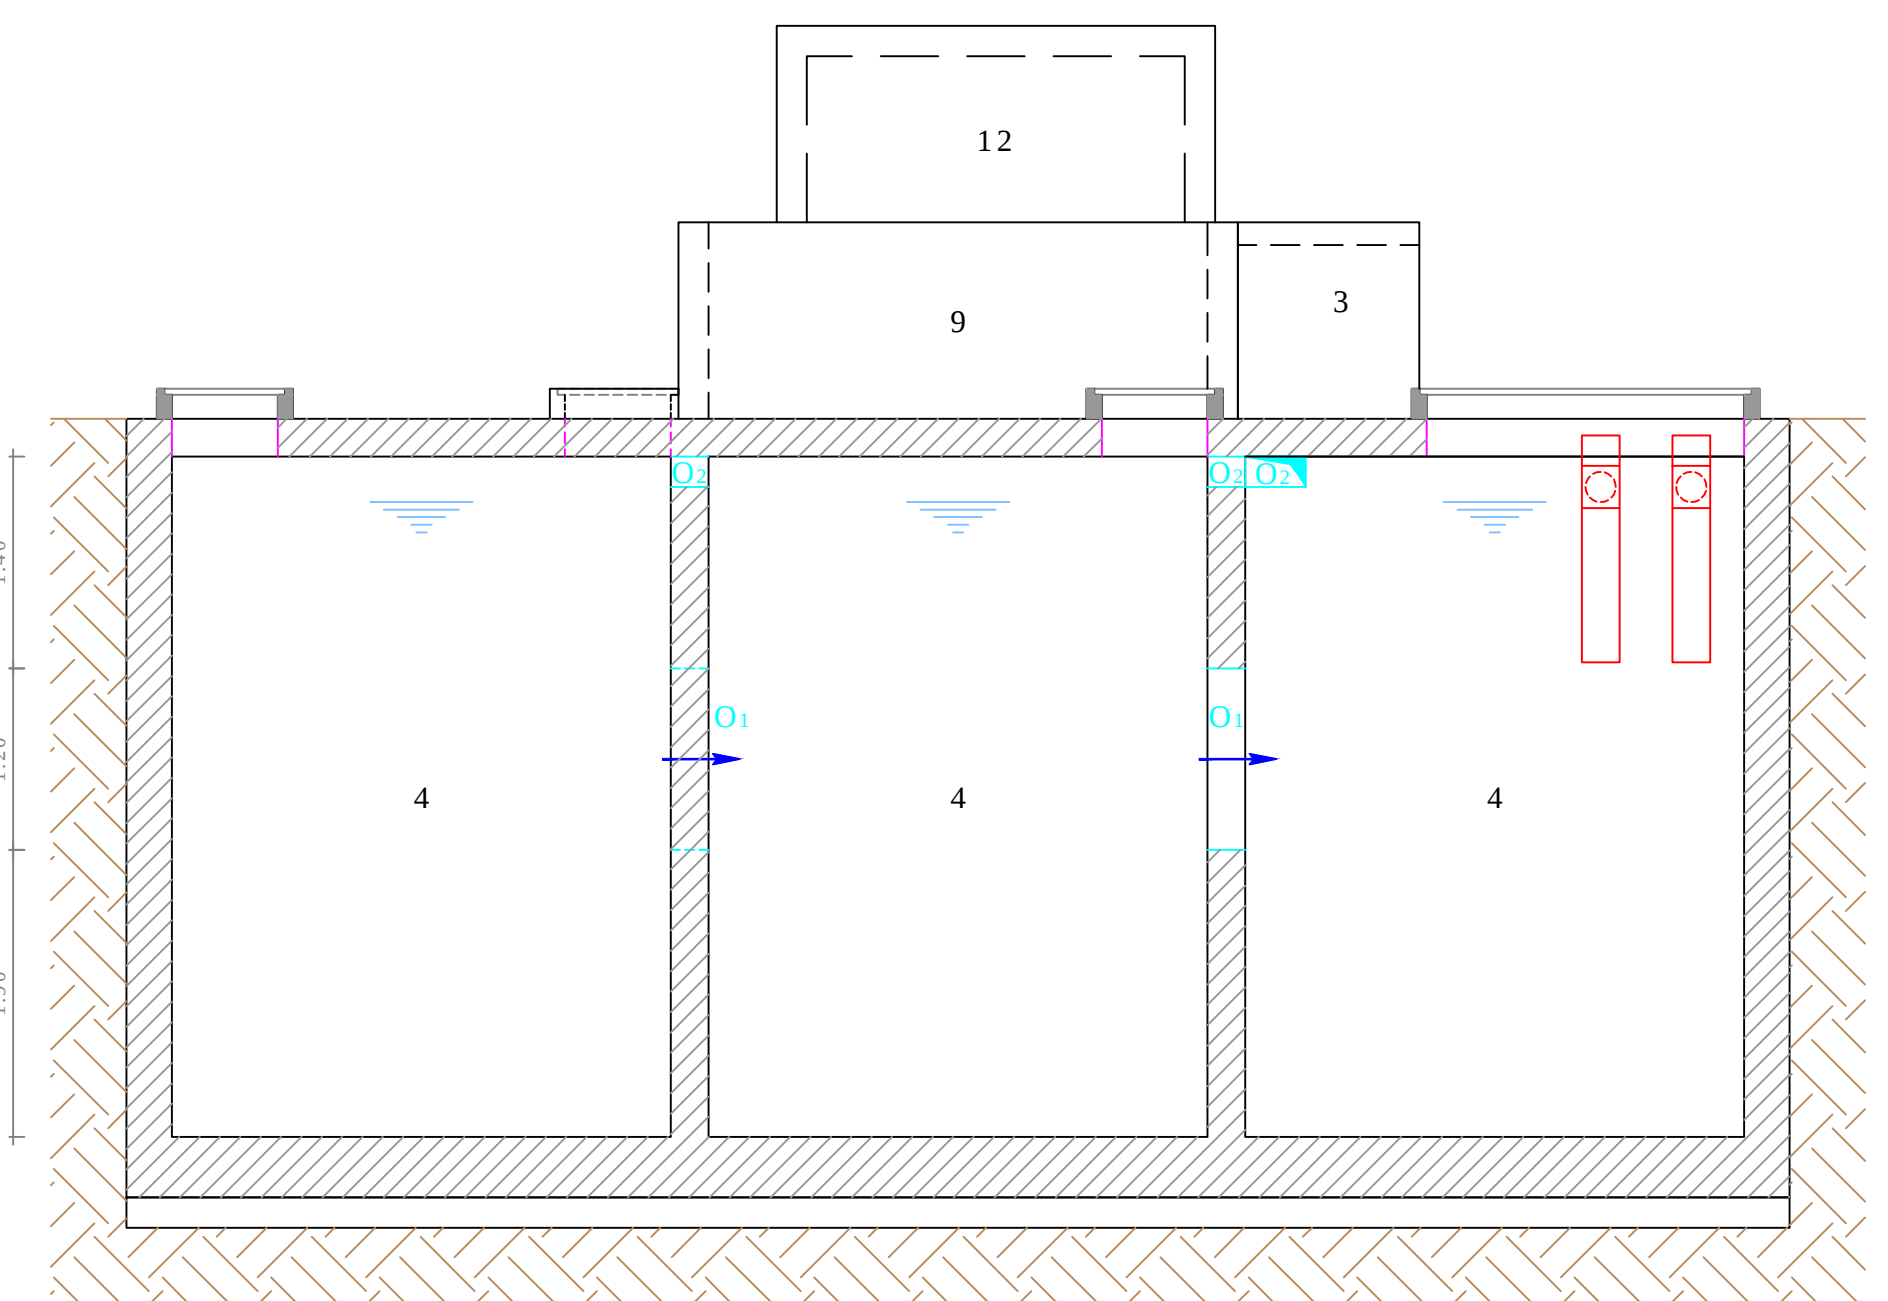
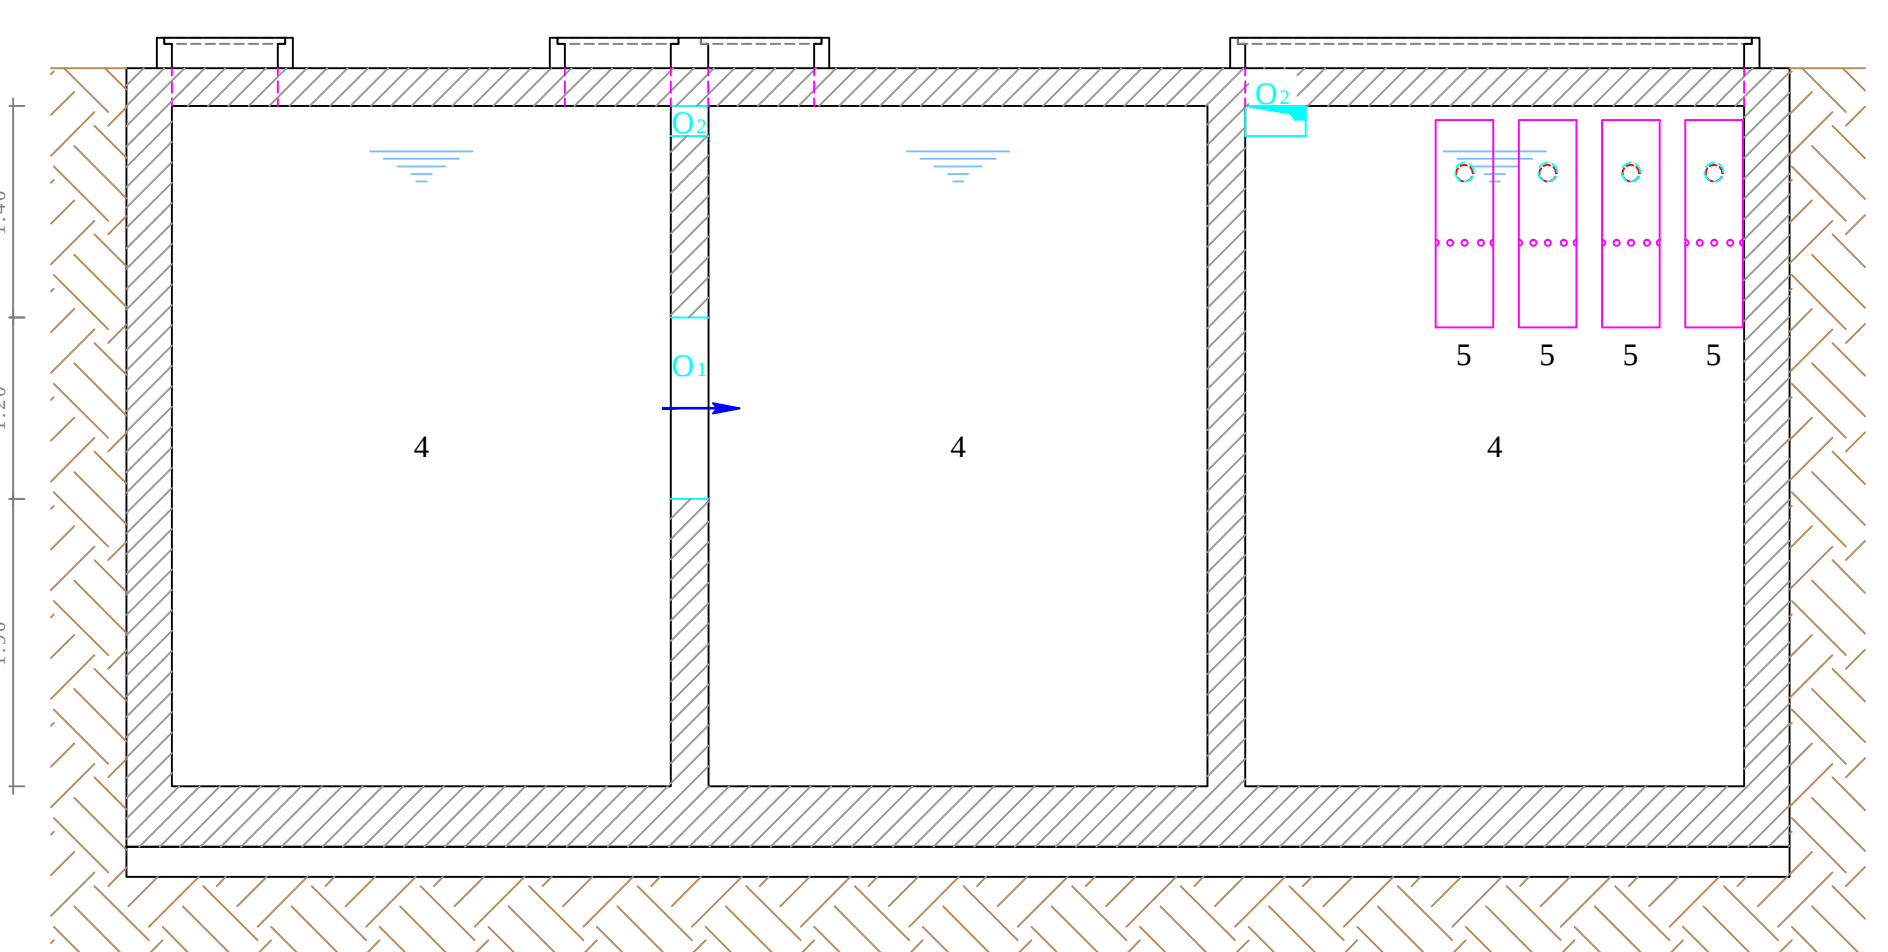
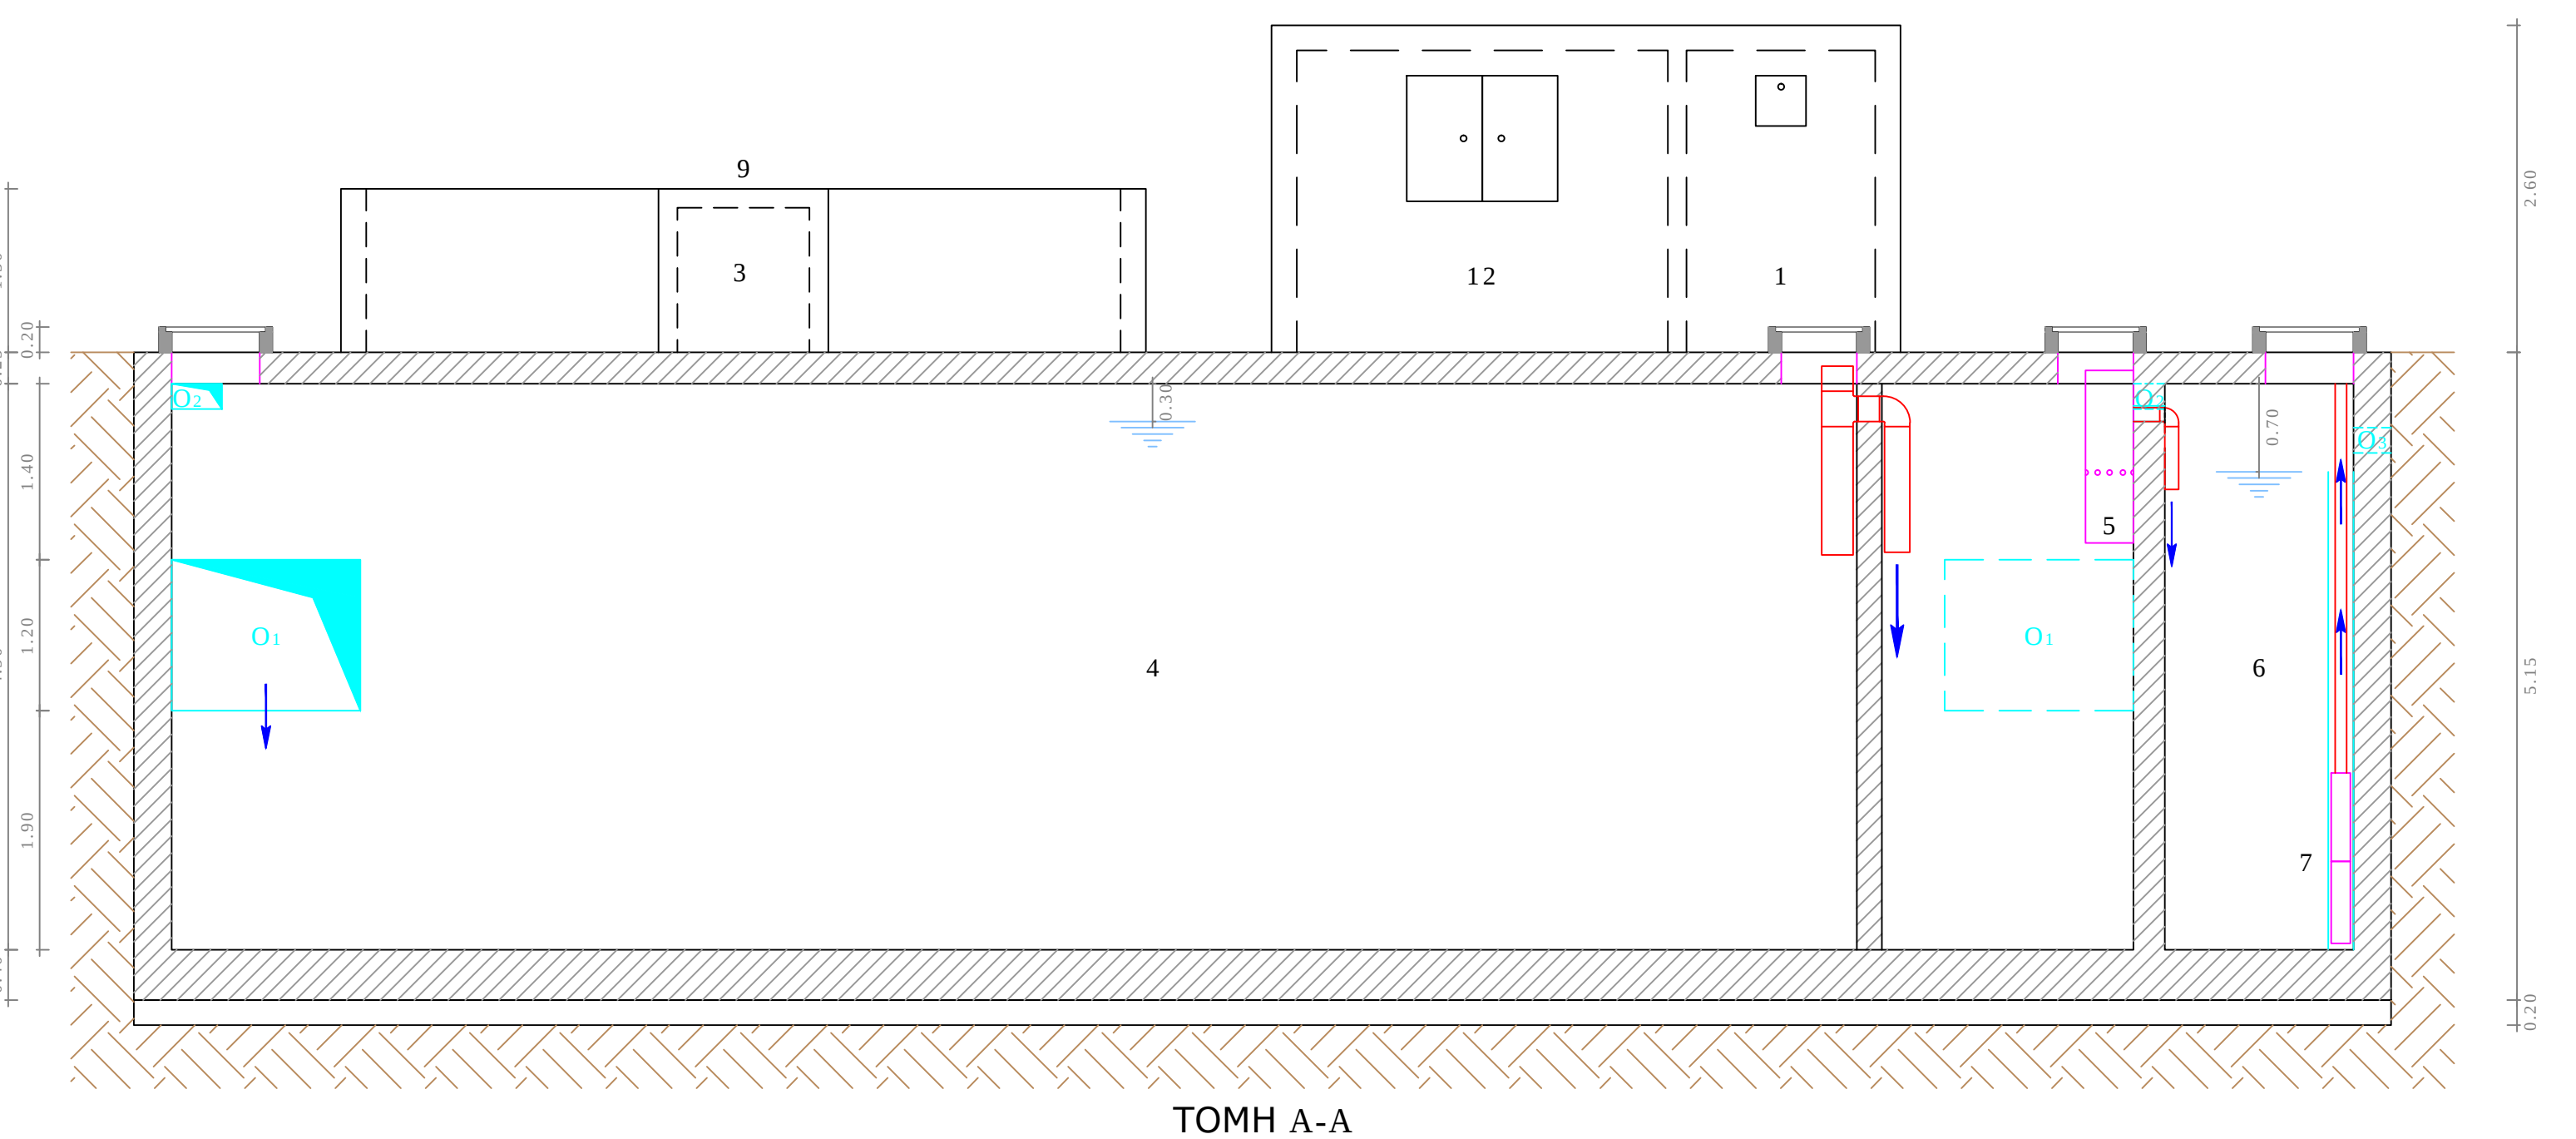
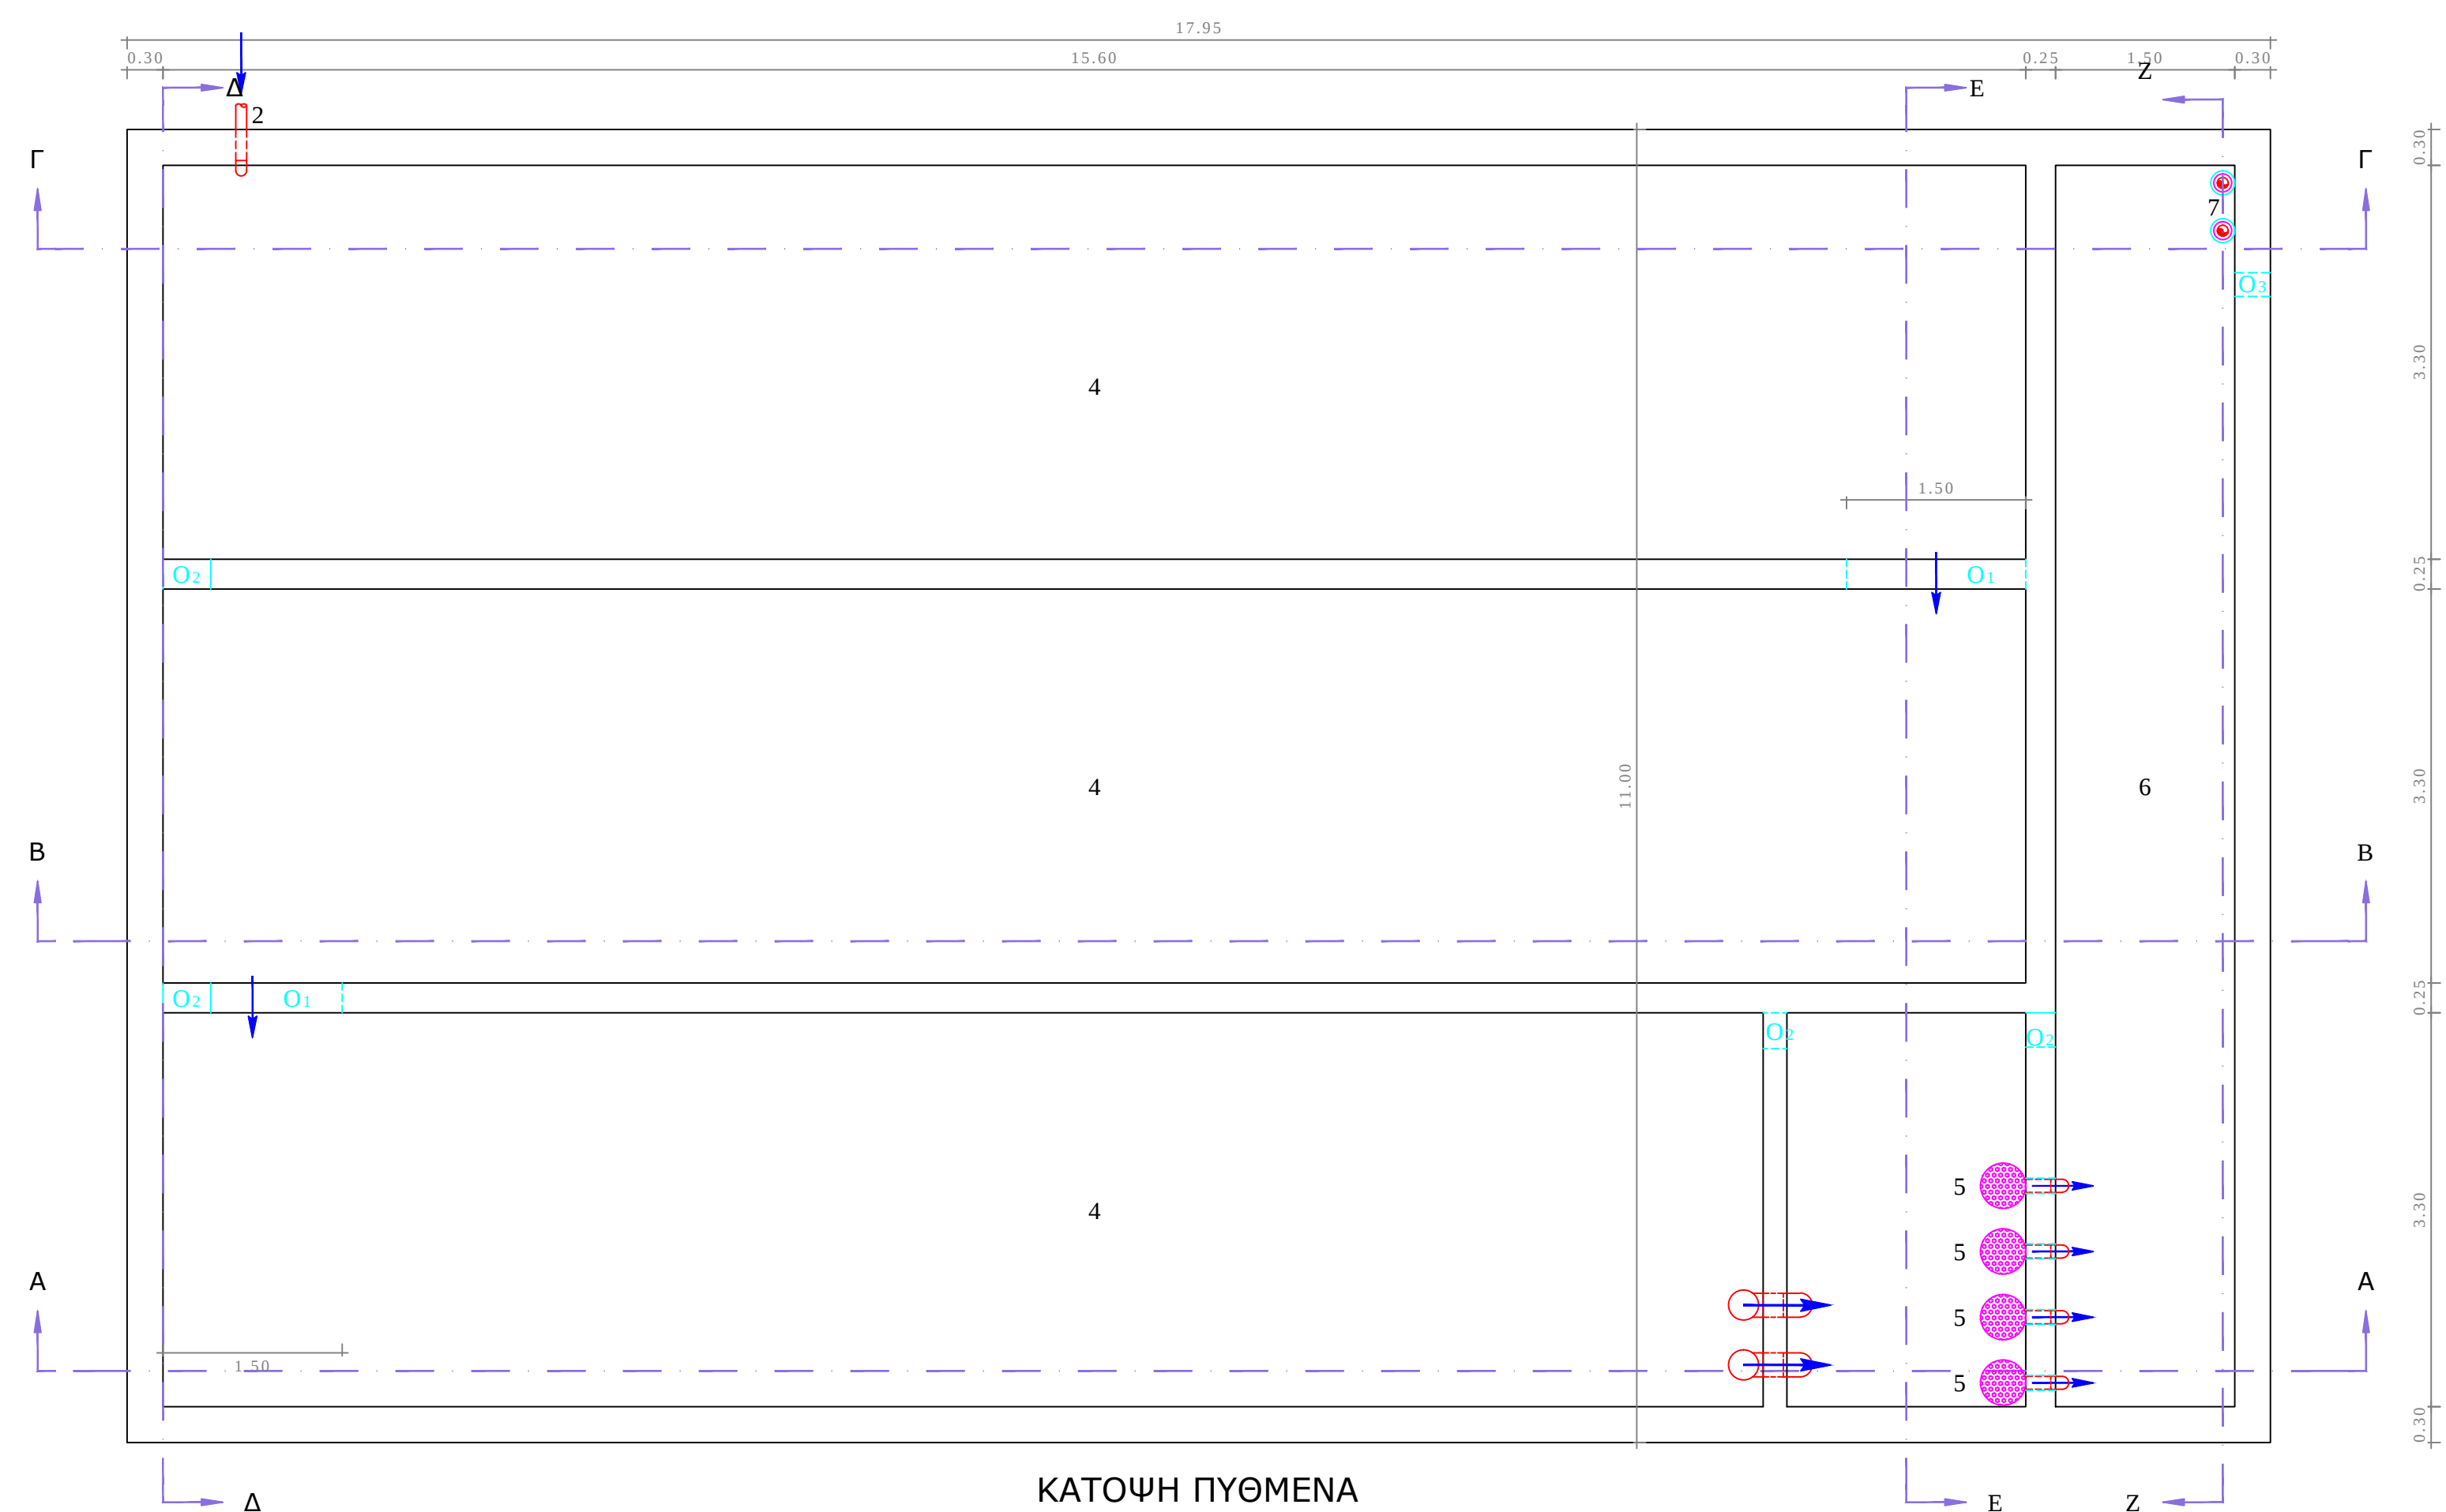


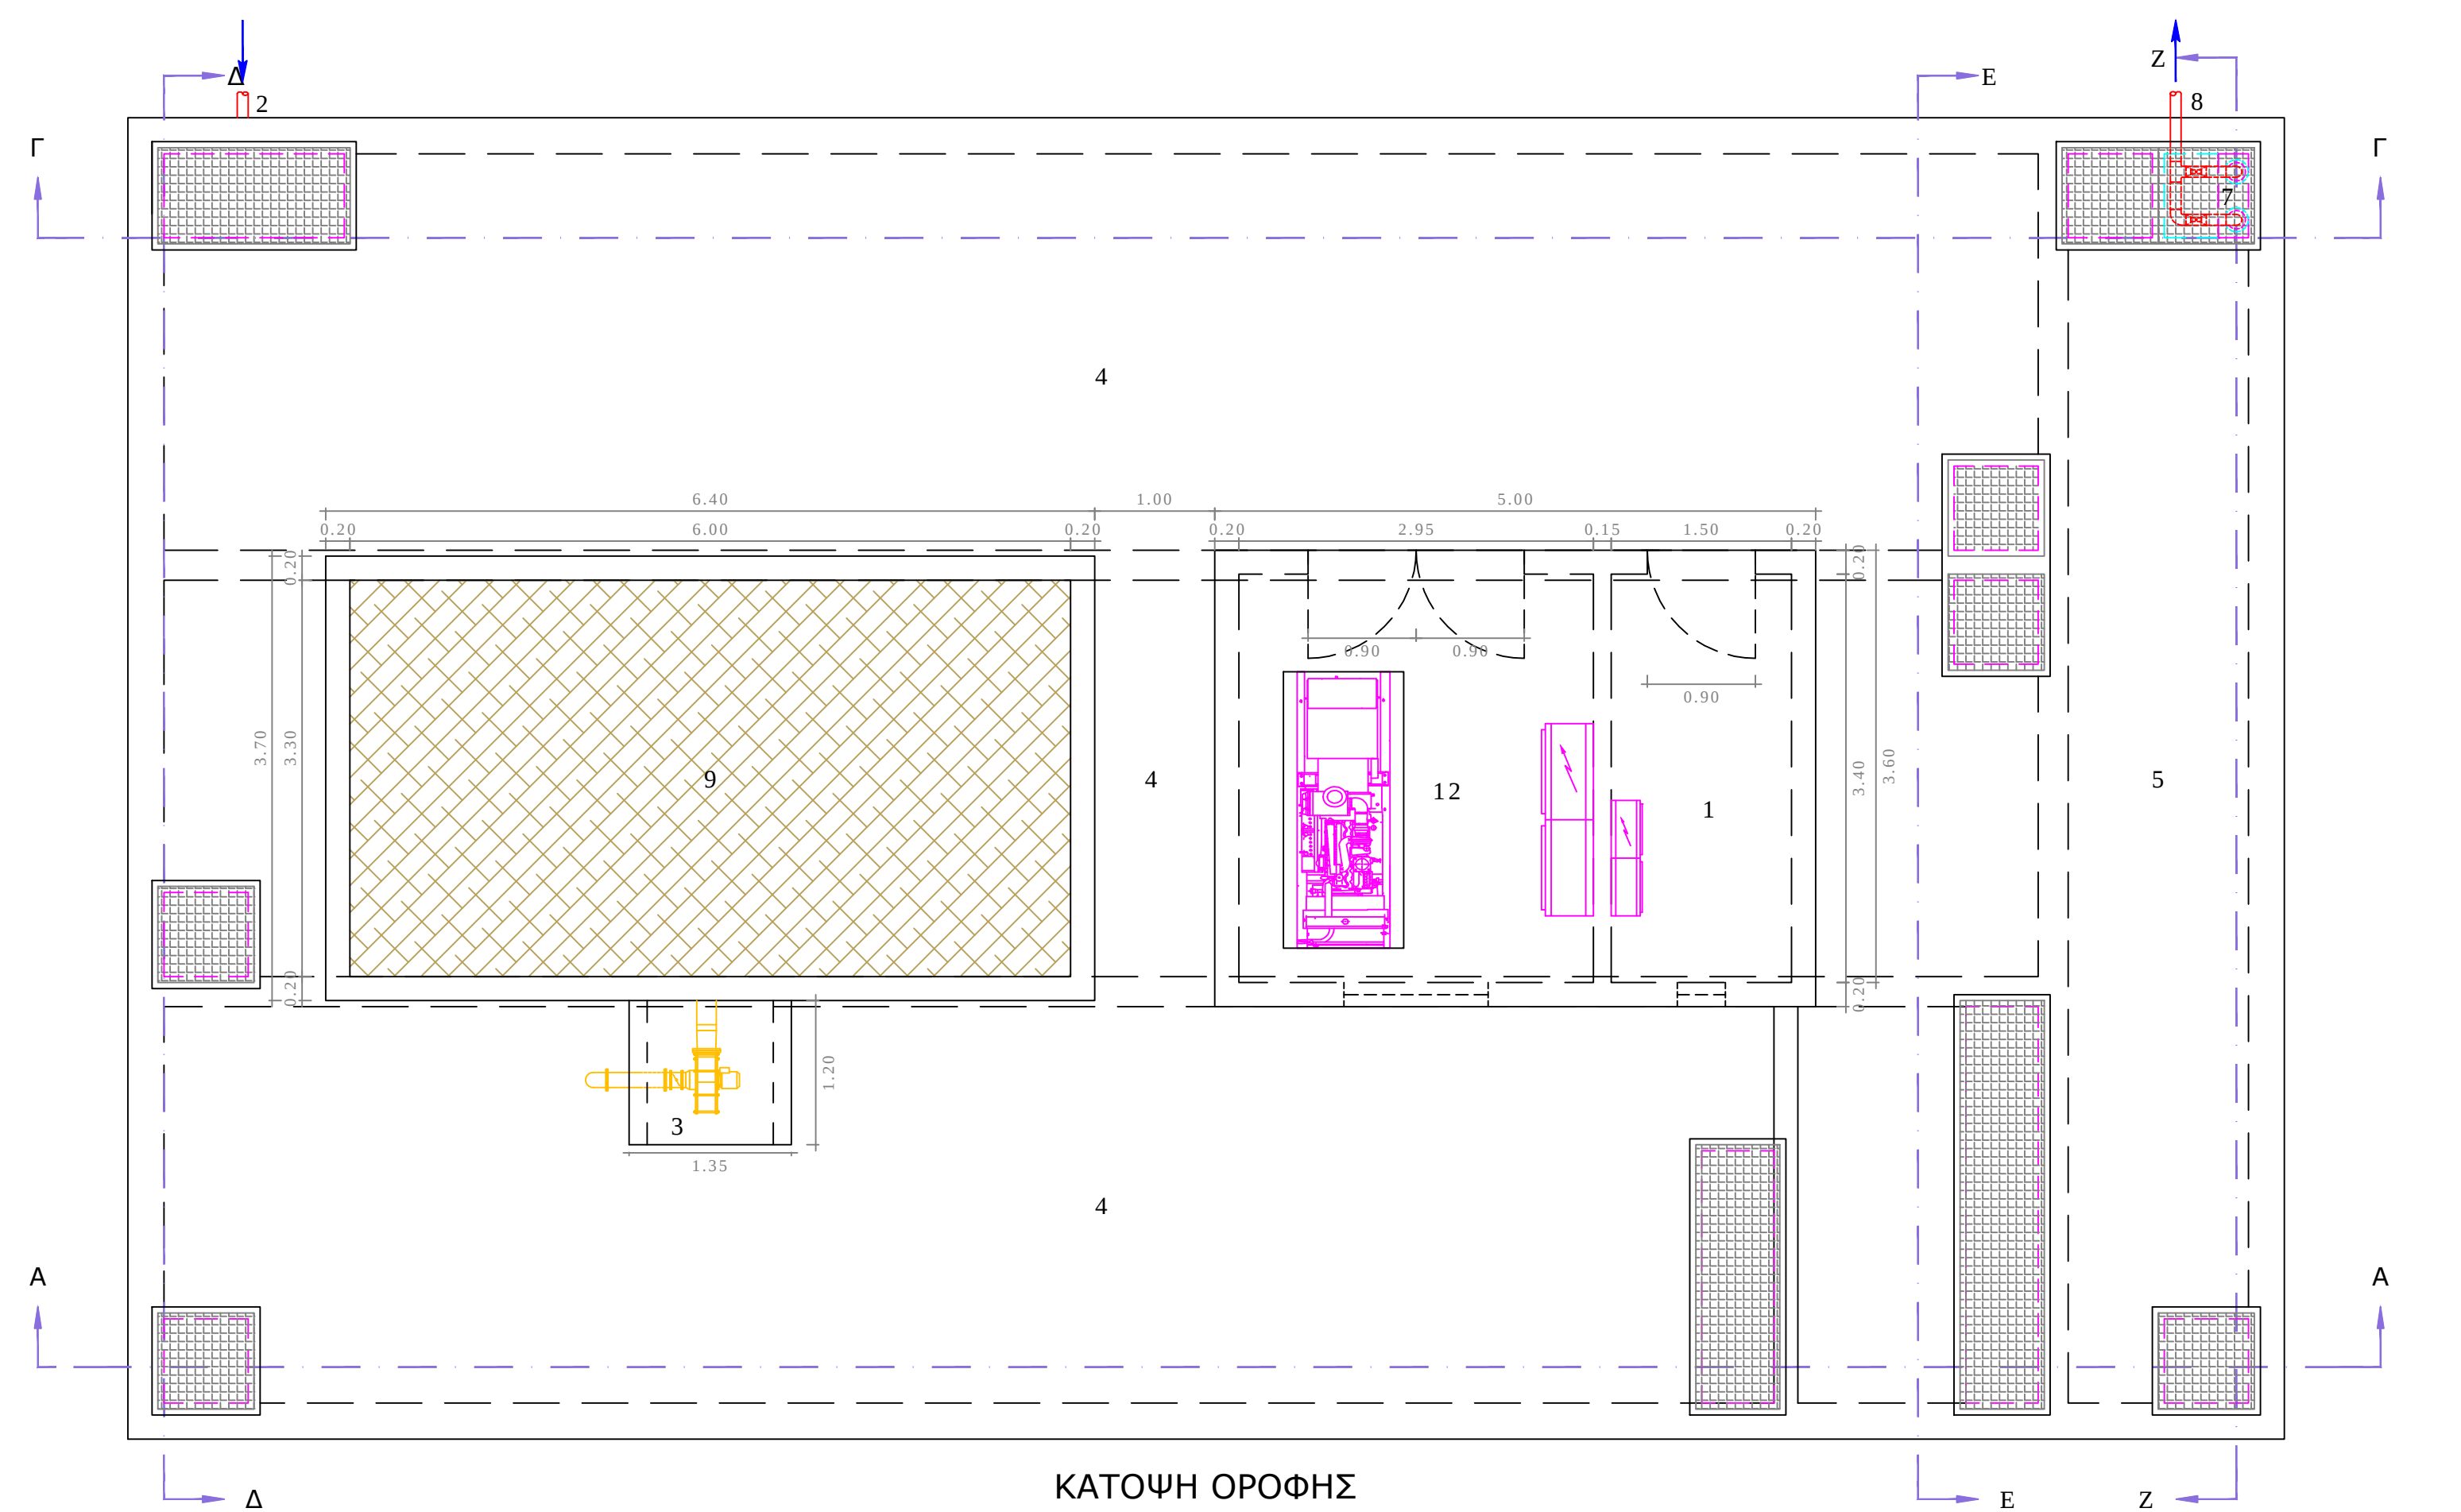

ΥΠΟΜΝΗΜΑ

- ΧΩΡΟΣ ΠΙΝΑΚΑ
- ΕΙΣΟΔΟΣ ΚΑΤΑΘΛΙΠΤΙΚΟΥ ΑΓΩΓΟΥ ΜΕΤΑΦΟΡΑΣ ΛΥΜΑΤΩΝ ΑΠΟ ΑΝΤΛΙΟΣΤΑΣΙΟ Α5 ΠΑΡΑΛΙΑΚΗΣ ΖΩΝΗΣ ΠΕΡΙΟΧΗΣ ΗΦΡΕ D110
- ΦΡΕΑΤΙΟ ΑΝΕΜΙΣΤΗΡΑ ΑΠΟΣΜΩΣΗΣ
- ΣΗΠΤΙΚΗ ΔΕΞΑΜΕΝΗ
- ΦΙΛΤΡΑ - ΚΟΣΚΙΝΑ
- ΔΕΞΑΜΕΝΗ ΑΝΤΑΝΣΗΣ ΠΡΟΠΕΡΕΡΓΑΣΜΕΝΩΝ ΛΥΜΑΤΩΝ ΠΡΟΣ Ε.Ε.Λ. ΠΑΛΑΙΚΑΣΤΡΟΥ
- ΥΠΟΒΡΥΧΙΟ ΑΝΤΑΝΤΙΚΟ ΣΥΓΚΡΟΤΗΜΑ ΠΡΟΠΕΡΕΡΓΑΣΜΕΝΩΝ ΛΥΜΑΤΩΝ 25@57
- ΕΞΟΔΟΣ ΚΑΤΑΘΛΙΠΤΙΚΟΥ ΑΓΩΓΟΥ ΠΡΟΠΕΡΕΡΓΑΣΜΕΝΩΝ ΛΥΜΑΤΩΝ ΗΦΡΕ D125
- ΜΟΝΑΔΑ ΕΞΟΥΔΕΤΕΡΩΣΗΣ ΟΣΜΑΕΡΙΩΝ
- ΠΛΗΡΩΤΙΚΟ ΥΛΙΚΟ ΚΟΜΠΟΣΤ
- ΠΛΗΡΩΤΙΚΟ ΥΛΙΚΟ ΧΑΛΙΚΙ
- ΧΩΡΟΣ Η/Σ(Η/Σ 25ΚVA)
- ΟΓΗ ΕΠΙΚΟΙΝΩΝΙΑΣ ΟΔΑΛΛΩΝ ΣΗΠΤΙΚΗΣ ΔΕΞΑΜΕΝΗΣ, 150 x 120 cm
- ΟΓΗ ΕΠΙΚΟΙΝΩΝΙΑΣ ΓΙΑ ΤΗΝ ΑΠΟΣΜΩΣΗ, 40 x 20 cm
- ΟΓΗ ΥΠΕΡΧΕΙΛΙΣΗΣ ΑΣΦΑΛΕΙΑΣ, Ø200

ΕΛΛΗΝΙΚΗ ΔΗΜΟΚΡΑΤΙΑ ΔΗΜΟΣ ΣΗΤΕΙΑΣ ΔΗΜΟΤΙΚΗ ΕΠΙΧΕΙΡΗΣΗ ΥΔΡΕΥΣΗΣ ΑΠΟΧΕΤΕΥΣΗΣ ΣΗΤΕΙΑΣ		
ΕΡΓΑ ΣΥΛΛΟΓΗΣ, ΜΕΤΑΦΟΡΑΣ, ΕΠΕΞΕΡΓΑΣΙΑΣ ΚΑΙ ΕΡΓΟ - ΔΙΑΘΕΣΗΣ ΛΥΜΑΤΩΝ ΕΥΡΥΤΕΡΗΣ ΠΕΡΙΟΧΗΣ ΠΑΛΑΙΚΑΣΤΡΟΥ ΔΗΜΟΥ ΣΗΤΕΙΑΣ		
ΣΤΑΔΙΟ : ΟΡΙΣΤΙΚΗ ΜΕΛΕΤΗ ΕΡΓΩΝ ΣΥΛΛΟΓΗΣ, ΜΕΤΑΦΟΡΑΣ ΚΑΙ ΔΙΑΘΕΣΗΣ ΛΥΜΑΤΩΝ - 2 ^η ΕΠΙΚΑΙΡΟΠΟΙΗΣΗ		
ΣΥΝΤΑΞΗ : ΤΕΧΝΙΚΗ ΥΠΗΡΕΣΙΑ Δ.Ε.Υ.Α. ΣΗΤΕΙΑΣ		
ΘΕΜΑ ΣΧΕΔΙΟΥ : ΚΑΤΟΨΕΙΣ - ΤΟΜΕΣ ΣΗΠΤΙΚΗΣ ΔΕΞΑΜΕΝΗΣ - ΑΝΤΛΙΟΣΤΑΣΙΟΥ Α4		
ΧΡΟΝΟΣ ΜΕΛΕΤΗΣ : ΔΕΚΕΜΒΡΙΟΣ 2021	ΚΑΙΜΑΚΑ : 1:50	ΑΡ. ΣΧΕΔΙΟΥ : 4.2
ΣΥΝΤΑΞΗ		ΒΕΡΝΙΚΗΣ ΟΡΓΑΝΙΣΜΟΣ Ε.Υ. ΣΕ.Δ.Ε.Α.Ε.
ΓΕΩΡΓΙΑΝΗ ΑΔΗΛΑ ΠΡΟΤ. ΜΕΛΕΤΩΝ ΑΡΧΙΤΕΚΤΟΝΙΚΩΝ ΕΡΓΩΝ	ΑΔΑΜΑΚΗΣ ΣΤΑΥΡΑΝΟΣ ΠΡΟΤΥΠΟΥΣ ΚΑΙ ΣΧΕΔΙΑΣΤΕΣ	ΠΕΡΑΚΗΣ ΚΩΣΤΑΣ ΠΡΟΤ. ΜΕΛΕΤΩΝ ΑΡΧΙΤΕΚΤΟΝΙΚΩΝ ΕΡΓΩΝ