
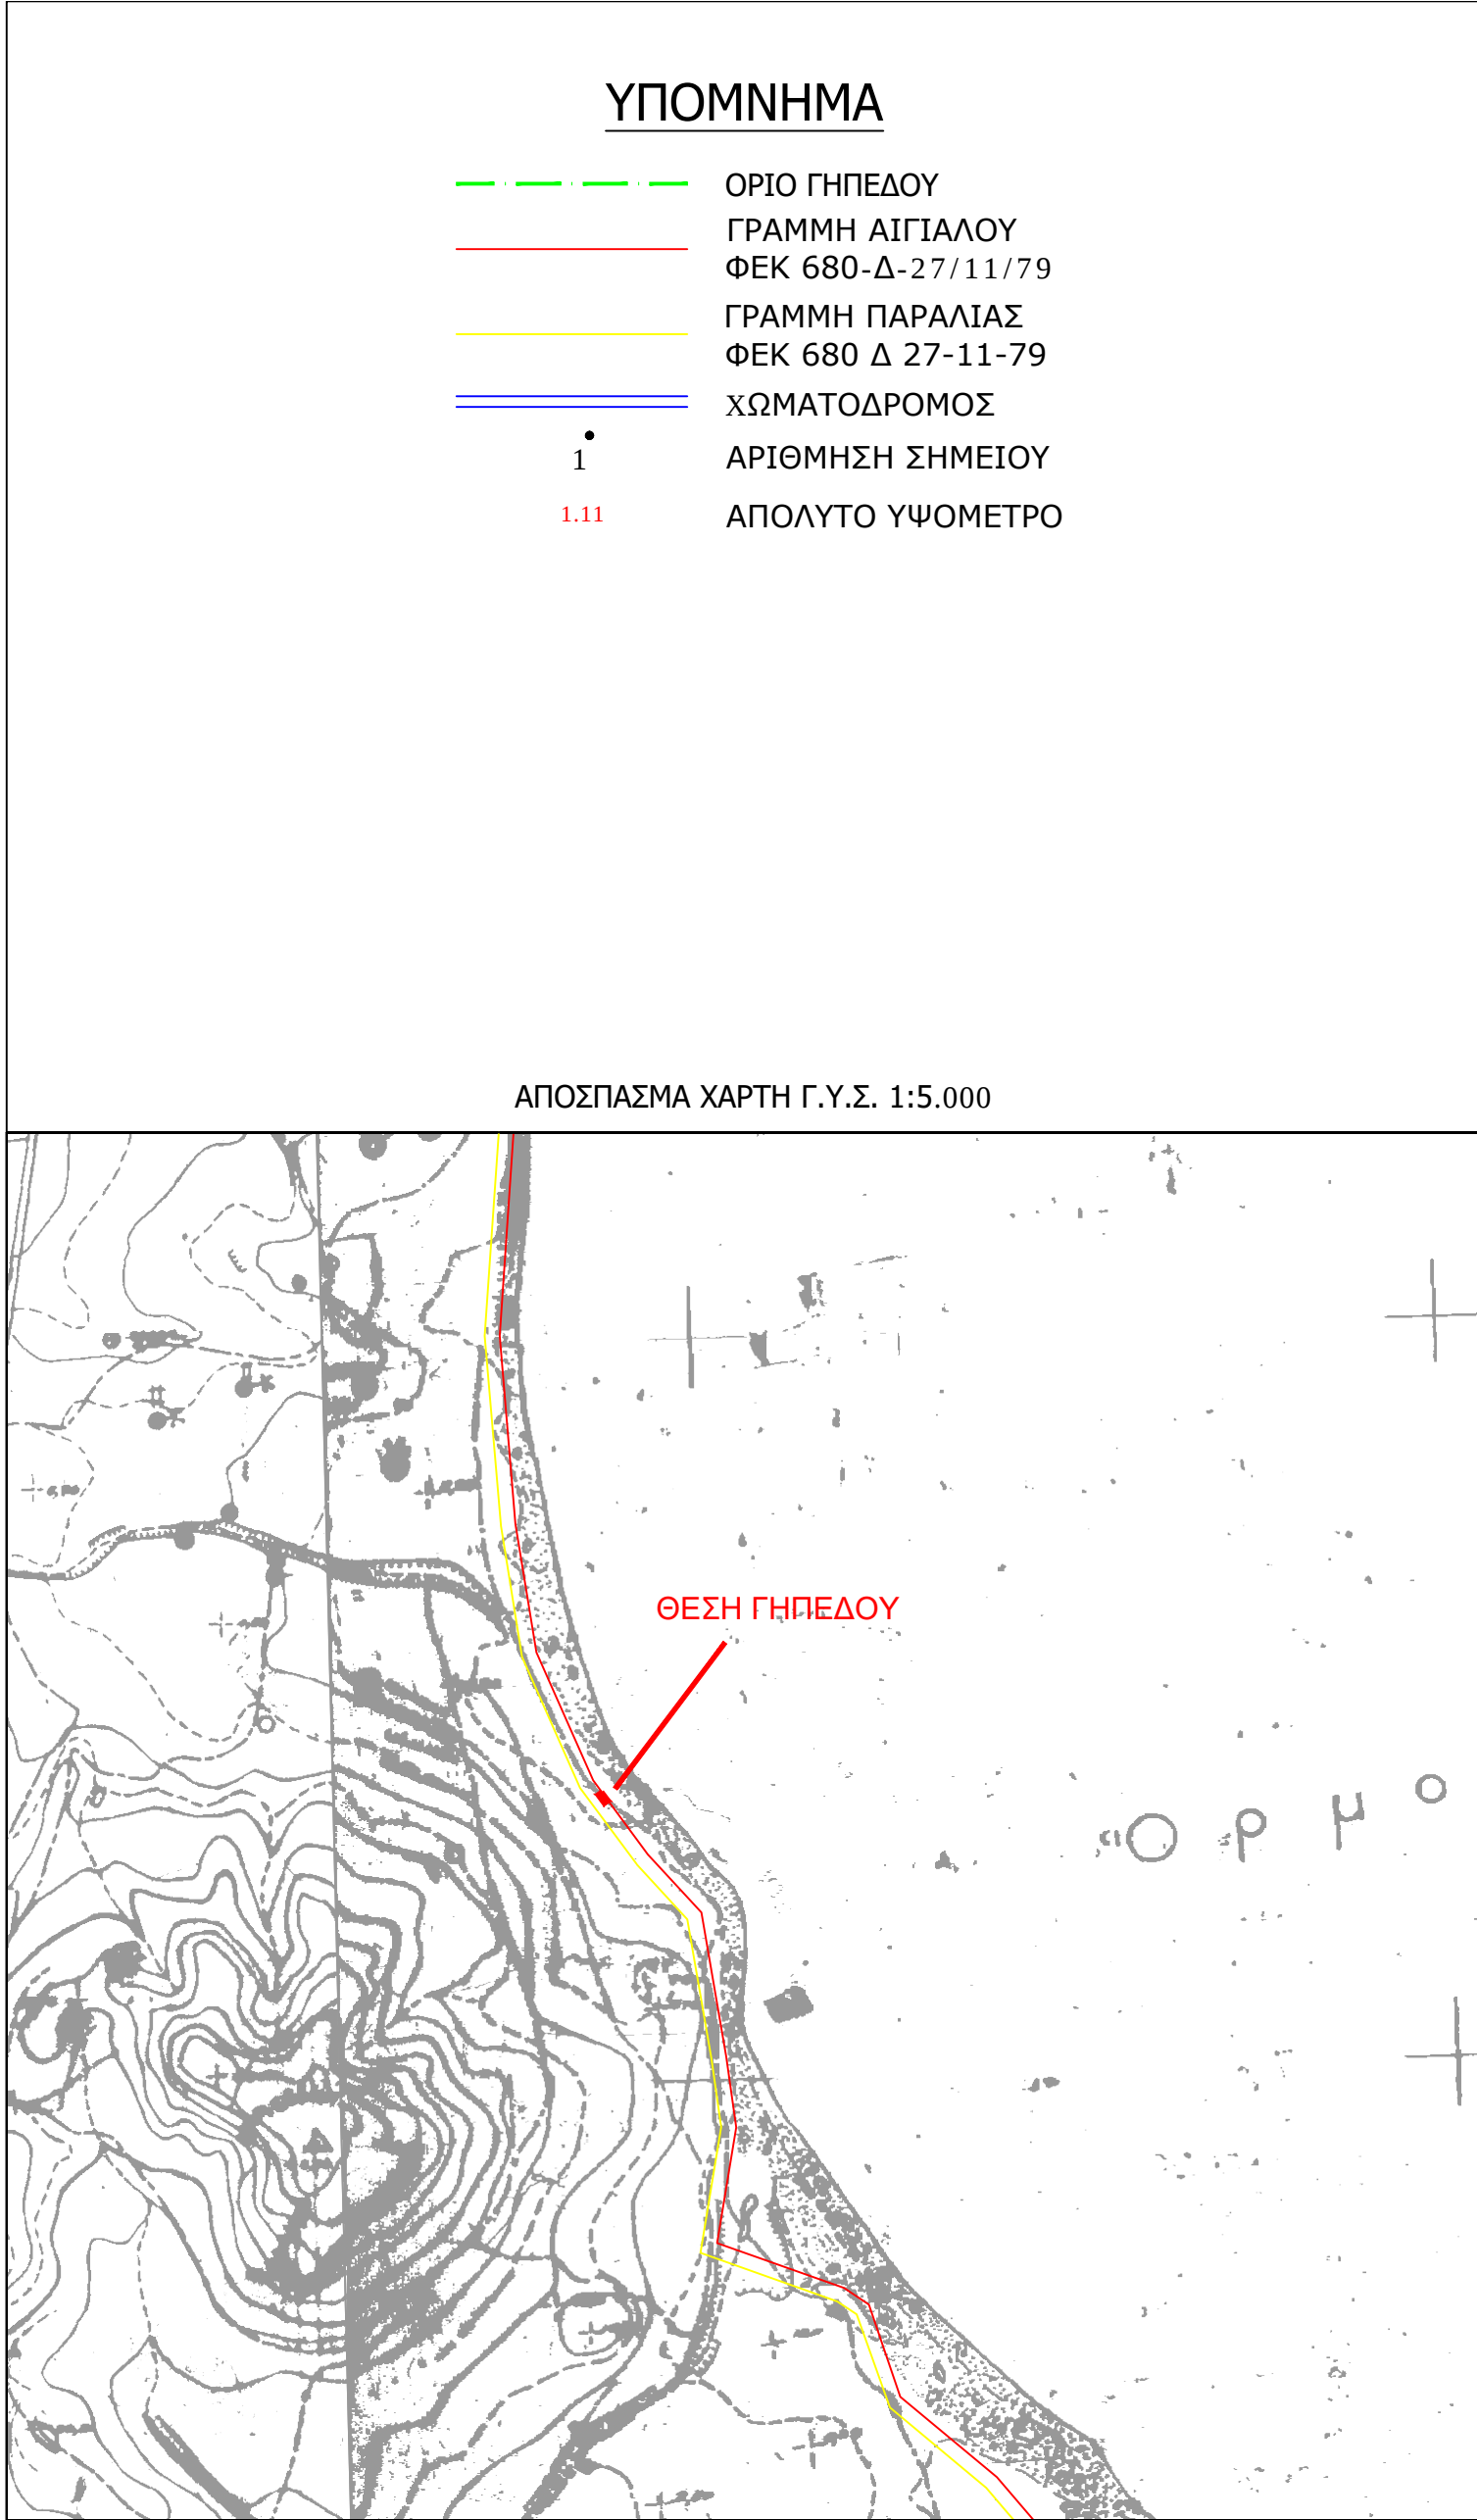


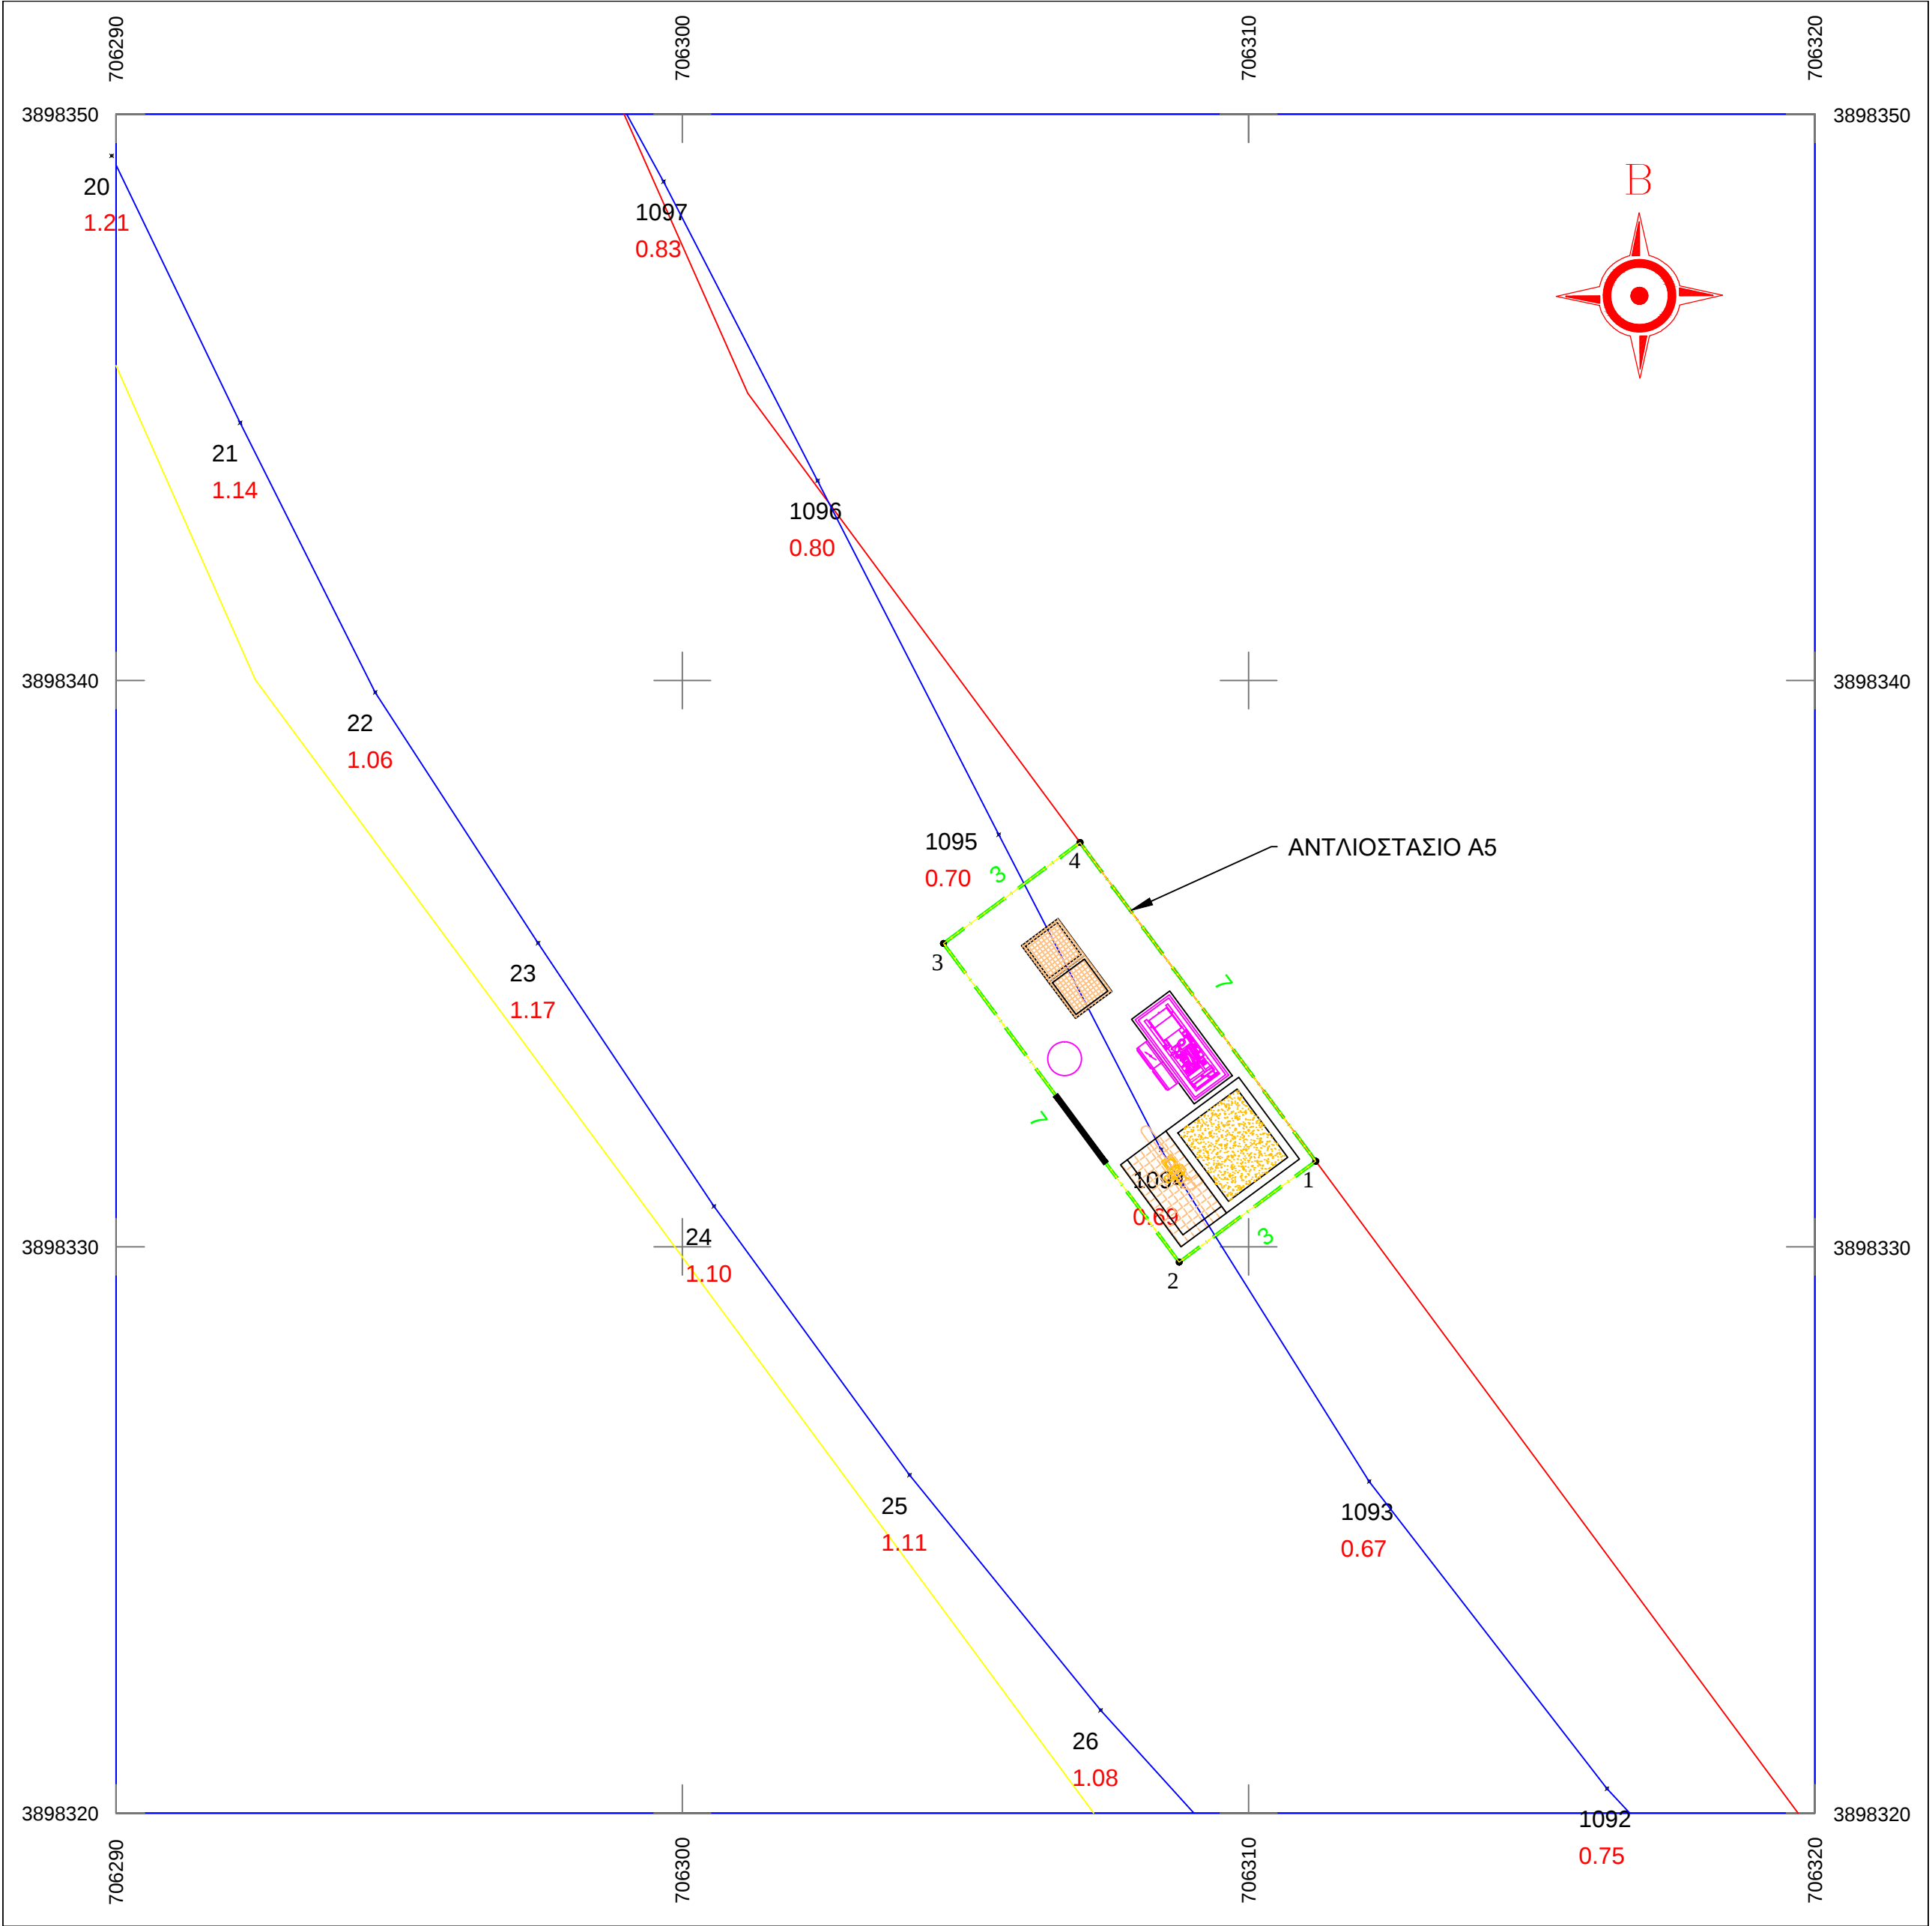

ΕΛΛΗΝΙΚΗ ΔΗΜΟΚΡΑΤΙΑ ΔΗΜΟΣ ΣΗΤΕΙΑΣ ΔΗΜΟΤΙΚΗ ΕΠΙΧΕΙΡΗΣΗ ΥΔΡΕΥΣΗΣ ΑΠΟΧΕΤΕΥΣΗΣ ΣΗΤΕΙΑΣ		
ΕΡΓΑ ΣΥΛΛΟΓΗΣ, ΜΕΤΑΦΟΡΑΣ, ΕΠΕΞΕΡΓΑΣΙΑΣ ΚΑΙ ΕΡΓΟ : ΔΙΑΘΕΣΗΣ ΛΥΜΑΤΩΝ ΕΥΡΥΤΕΡΗΣ ΠΕΡΙΟΧΗΣ ΠΑΛΑΙΚΑΣΤΡΟΥ ΔΗΜΟΥ ΣΗΤΕΙΑΣ		
ΣΤΑΔΙΟ : ΟΡΙΣΤΙΚΗ ΜΕΛΕΤΗ ΕΡΓΩΝ ΣΥΛΛΟΓΗΣ, ΜΕΤΑΦΟΡΑΣ ΚΑΙ ΔΙΑΘΕΣΗΣ ΛΥΜΑΤΩΝ - 2 ^η ΕΠΙΚΑΙΡΟΠΟΙΗΣΗ		
ΣΥΝΤΑΞΗ : ΤΕΧΝΙΚΗ ΥΠΗΡΕΣΙΑ Δ.Ε.Υ.Α. ΣΗΤΕΙΑΣ		
ΘΕΜΑ ΣΧΕΔΙΟΥ : ΓΕΝΙΚΗ ΔΙΑΤΑΞΗ ΑΝΤΛΙΟΣΤΑΣΙΟΥ Α5		
ΧΡΟΝΟΣ ΜΕΛΕΤΗΣ : ΔΕΚΕΜΒΡΙΟΣ 2021	ΚΛΙΜΑΚΑ : 1:100	ΑΡ. ΣΧΕΔΙΟΥ : 4.4
ΣΥΝΤΑΧΘΗΚΕ		ΘΕΩΡΗΘΗΚΕ Ο ΠΡΟΪΣΤΑΜΕΝΟΣ Τ.Υ. ΤΗΣ Δ.Ε.Υ.Α.Σ.
ΓΕΩΡΓΑΝΑΚΗΣ ΑΘΗΝΑ Π.Υ.Χ. ΜΗΧΑΝΙΚΟΣ ΔΟΜΙΚΩΝ ΕΡΓΩΝ Τ.Ε.	ΑΪΛΑΜΑΚΗΣ ΣΤΥΛΙΑΝΟΣ ΗΛΕΚΤΡΟΛΟΓΟΣ ΜΗΧΑΝΙΚΟΣ Τ.Ε.	ΠΕΡΑΚΗΣ ΚΩΣΤΑΣ Π.Υ.Χ. Μηχανικός Δομικών Έργων Τ.Ε.