



ΚΑΤΟΨΗ ΟΡΟΦΗΣ

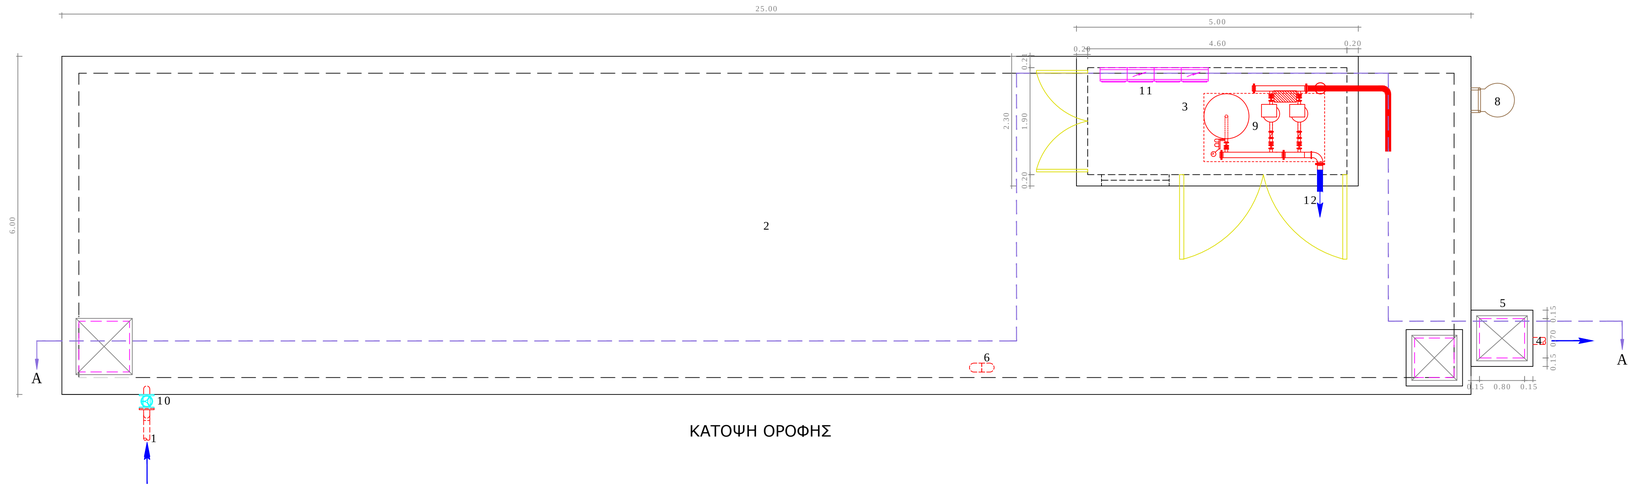

ΚΑΤΟΨΗ ΠΥΘΜΕΝΑ

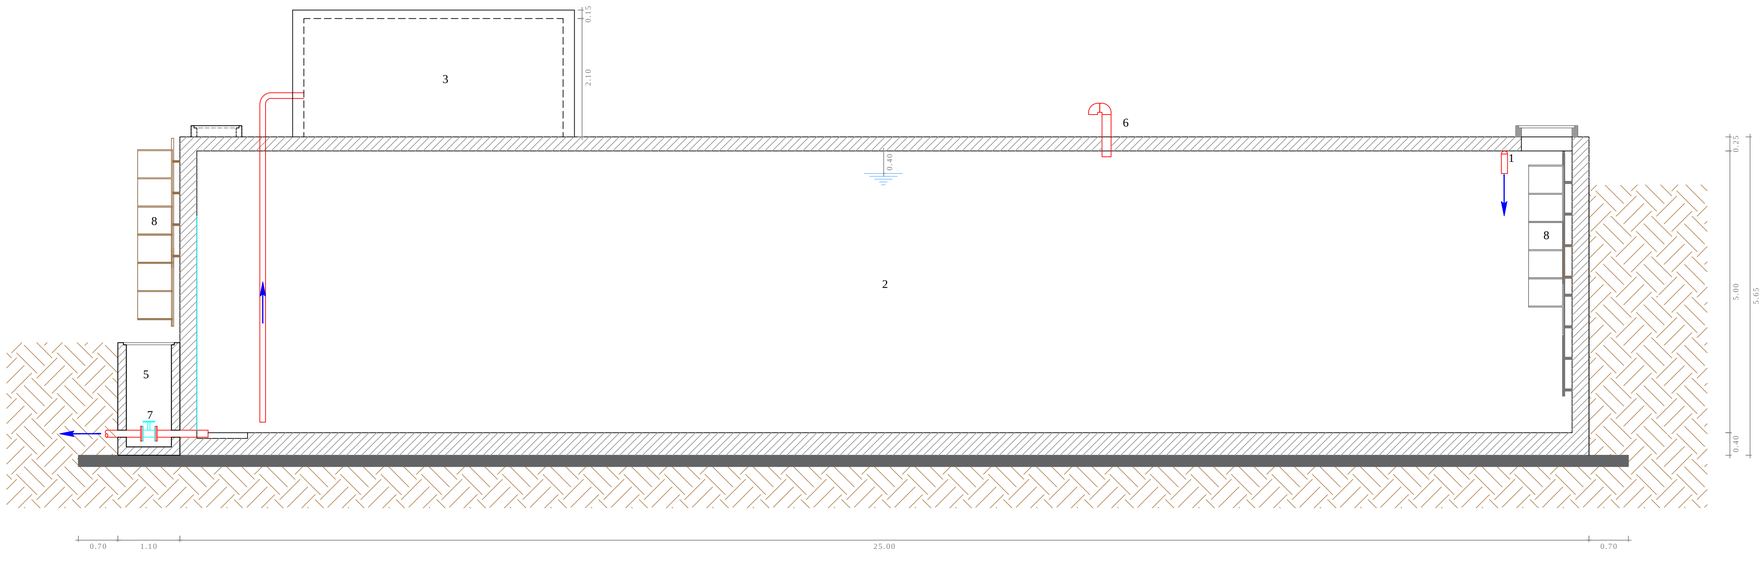

ΤΟΜΗ Α-Α

Υ Π Ο Μ Ν Η Μ Α

1 ΚΑΤΑΘΛΙΠΤΙΚΟΣ ΑΓΩΓΟΣ ΜΕΤΑΦΟΡΑΣ ΝΕΡΟΥ ΑΠΟ ΔΕΞΑΜΕΝΗ ΑΝΤΛΗΣΗΣ ΕΚΡΟΗΣ Ε.Ε.Λ. HDPE D140
2 ΔΕΞΑΜΕΝΗ ΑΡΔΕΥΣΗΣ
3 ΟΙΚΙΣΚΟΣ ΠΙΕΣΤΙΚΟΥ & ΗΜ ΠΙΝΑΚΑ
4 ΑΓΩΓΟΣ ΕΚΚΕΝΩΣΗΣ ΔΕΞΑΜΕΝΗΣ D75
5 ΦΡΕΑΤΙΟ ΧΕΙΡΙΣΜΟΥ ΒΑΛΒΙΔΩΝ
6 ΣΩΛΗΝΩΣΗ ΕΞΑΕΡΙΣΜΟΥ ΔΕΞΑΜΕΝΗΣ
7 ΔΙΚΛΕΙΔΑ ΣΥΡΤΗ ΕΛΑΣΤΙΚΗΣ ΕΜΦΡΑΞΕΩΣ DN80
8 ΚΛΙΜΑΚΑ ΑΝΟΞΕΙΔΩΤΗ
9 ΔΙΔΥΜΟ ΠΙΕΣΤΙΚΟ(ΚΥΡΙΑ ΔΙΑΘΕΣΗ-ΑΡΔΕΥΣΗ) 84@87
10 ΔΙΚΛΕΙΔΑ ΣΥΡΤΗ ΕΛΑΣΤΙΚΗΣ ΕΜΦΡΑΞΕΩΣ DN150
11 ΠΙΝΑΚΑΣ ΕΓΚΑΤΑΣΤΑΣΗΣ
12 ΚΑΤΑΘΛΙΠΤΙΚΟΣ ΑΓΩΓΟΣ ΚΥΡΙΑΣ ΔΙΑΘΕΣΗΣ(ΑΡΔΕΥΣΗ) HDPE D140

ΕΛΛΗΝΙΚΗ ΔΗΜΟΚΡΑΤΙΑ
ΔΗΜΟΣ ΣΗΤΕΙΑΣ
ΔΗΜΟΤΙΚΗ ΕΠΙΧΕΙΡΗΣΗ
ΥΔΡΕΥΣΗΣ ΑΠΟΧΕΤΕΥΣΗΣ
ΣΗΤΕΙΑΣ

ΕΡΓΟ : ΕΡΓΑ ΣΥΛΛΟΓΗΣ, ΜΕΤΑΦΟΡΑΣ, ΕΠΕΞΕΡΓΑΣΙΑΣ ΚΑΙ ΔΙΑΘΕΣΗΣ ΛΥΜΑΤΩΝ ΕΥΡΥΤΕΡΗΣ ΠΕΡΙΟΧΗΣ ΠΑΛΑΙΚΑΣΤΡΟΥ ΔΗΜΟΥ ΣΗΤΕΙΑΣ

ΣΤΑΔΙΟ : ΟΡΙΣΤΙΚΗ ΜΕΛΕΤΗ ΕΡΓΩΝ ΣΥΛΛΟΓΗΣ, ΜΕΤΑΦΟΡΑΣ ΚΑΙ ΔΙΑΘΕΣΗΣ ΛΥΜΑΤΩΝ - 2η ΕΠΙΚΑΙΡΟΠΟΙΗΣΗ

ΣΥΝΤΑΞΗ : ΤΕΧΝΙΚΗ ΥΠΗΡΕΣΙΑ Δ.Ε.Υ.Α. ΣΗΤΕΙΑΣ

ΘΕΜΑ ΣΧΕΔΙΟΥ : ΚΑΤΟΨΕΙΣ - ΤΟΜΗ ΔΕΞΑΜΕΝΗΣ ΑΡΔΕΥΣΗΣ

ΧΡΟΝΟΣ ΜΕΛΕΤΗΣ : ΔΕΚΕΜΒΡΙΟΣ 2021	ΚΛΙΜΑΚΑ : 1:50	ΑΡ. ΣΧΕΔΙΟΥ : 5.2

ΣΥΝΤΑΧΘΗΚΕ

ATHINA GEORGANAKI — Digitally signed by ATHINA GEORGANAKI Date: 2022.03.16 09:45:25 +02'00'
ΓΕΩΡΓΑΝΑΚΗ ΑΘΗΝΑ
ΠΤΥΧ. ΜΗΧ/ΝΟΣ ΔΟΜΙΚΩΝ ΕΡΓΩΝ Τ.Ε

STYLIANOS AILAMAKIS — Digitally signed by STYLIANOS AILAMAKIS Date: 2022.03.16 09:47:24 +02'00'
ΑΪΛΑΜΑΚΗΣ ΣΤΥΛΙΑΝΟΣ
ΗΛΕΚΤΡΟΛΟΓΟΣ ΜΗΧ/ΝΟΣ Τ.Ε.

ΘΕΩΡΗΘΗΚΕ
Ο ΠΡΟΪΣΤΑΜΕΝΟΣ Τ.Υ. ΤΗΣ Δ.Ε.Υ.Α.Σ.

KONSTANTINOS PERAKIS — Digitally signed by KONSTANTINOS PERAKIS Date: 2022.03.16 09:51:33 +02'00'
ΠΕΡΑΚΗΣ ΚΩΣΤΑΣ
Πτυχ. Μηχ/κός Δομικών Έργων Τ.Ε.

ATHINA GEORGANAKI — Digitally signed by ATHINA GEORGANAKI Date: 2022.05.30 09:49:52 +03'00'