



ΥΠΟΜΝΗΜΑ

1	ΚΑΤΑΘΛΙΠΤΙΚΟΣ ΑΓΩΓΟΣ	HDPE ΙΙΙ, ΔΙΑΜΕΤΡΟΥ D
2	ΒΑΝΑ ΕΛΑΣΤΙΚΗΣ ΕΜΦΡΑΞΕΩΣ	DN 50, PN 16 atm
3	ΒΑΛΒΙΔΑ ΕΞΑΕΡΙΣΜΟΥ ΔΙΤΛΗΣ ΕΝΕΡΓΕΙΑΣ	DN 50, PN 16 atm
4	ΑΓΩΓΟΣ ΑΕΡΙΣΜΟΥ	PVC, Φ90

ΦΡΕΑΤΙΟ ΒΑΛΒΙΔΑΣ ΕΞΑΕΡΙΣΜΟΥ

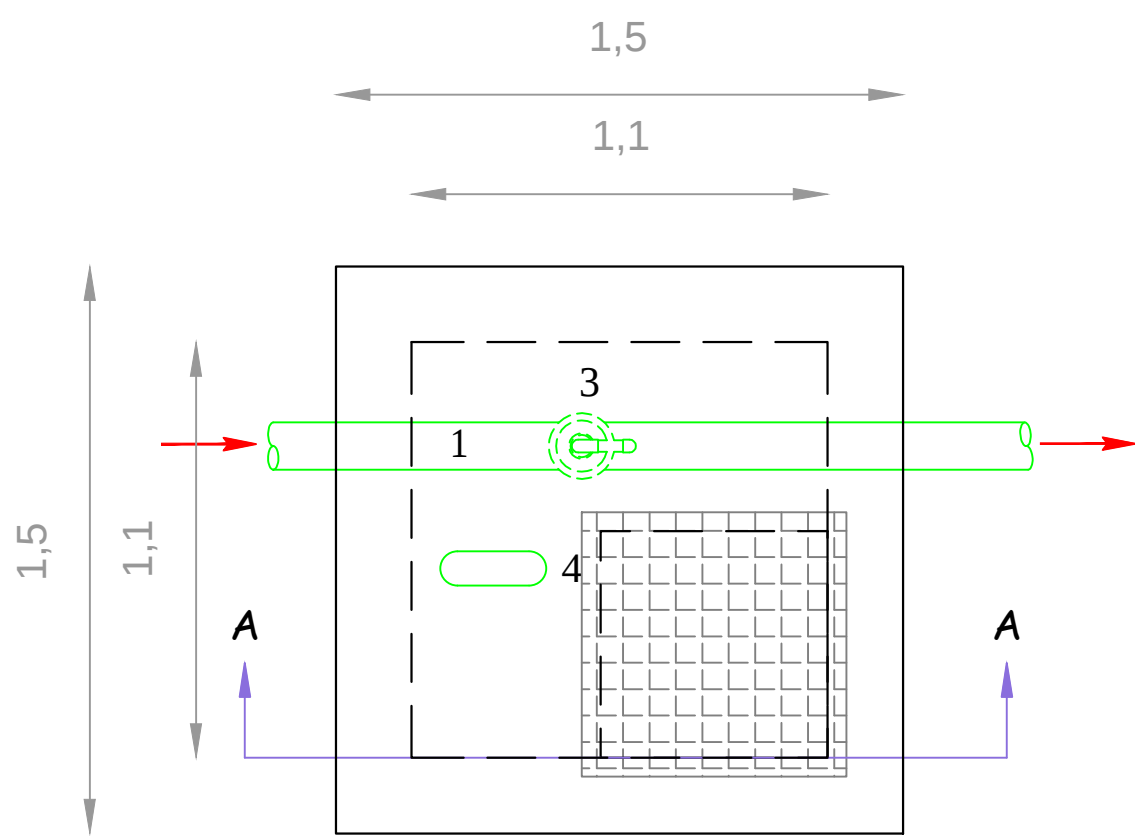


ΚΑΤΟΨΗ ΟΡΟΦΗΣ

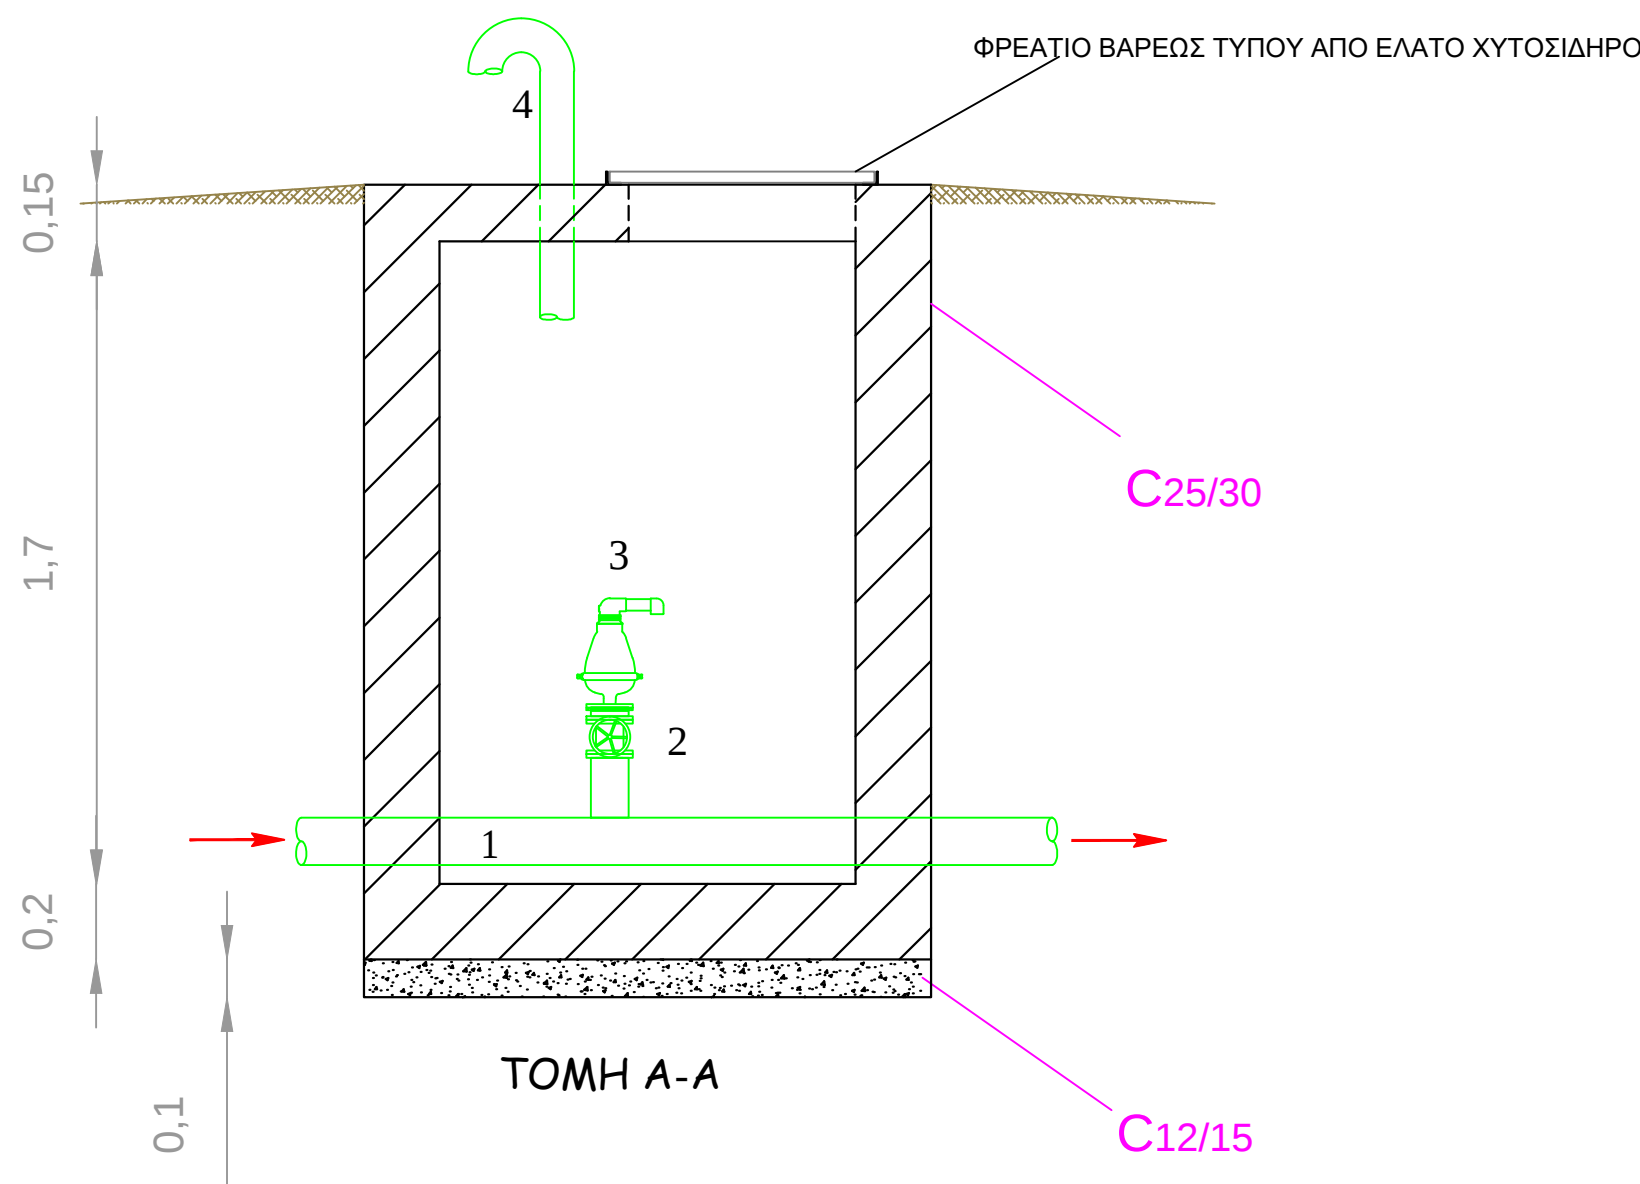


ΥΠΟΜΝΗΜΑ

1	ΚΑΤΑΘΛΙΠΤΙΚΟΣ ΑΓΩΓΟΣ	HDPE ΙΙΙ, ΔΙΑΜΕΤΡΟΥ D
2	ΒΑΝΑ ΕΛΑΣΤΙΚΗΣ ΕΜΦΡΑΞΕΩΣ	Χυτοσίδηρος, DN80, 16 atm

ΦΡΕΑΤΙΟ ΕΚΚΕΝΩΣΗΣ ΑΓΩΓΟΥ

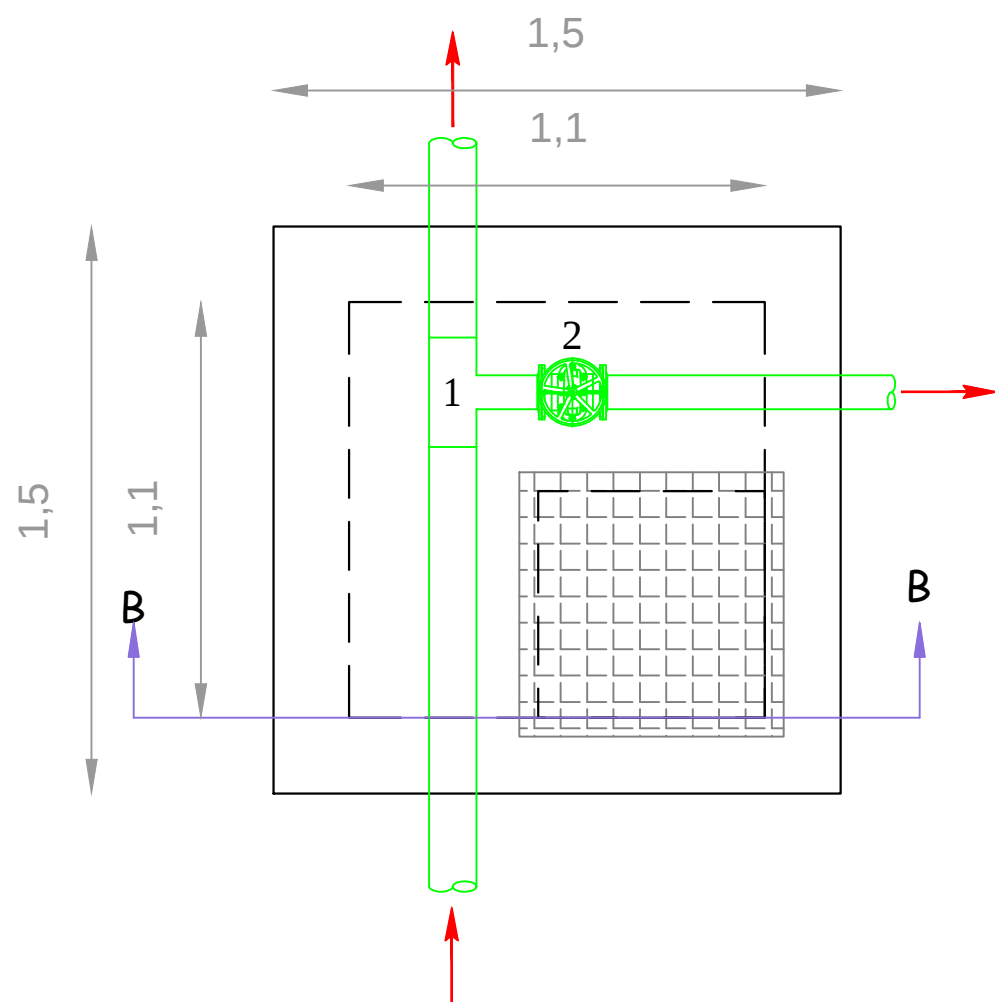

ΦΡΕΑΤΙΟ ΒΑΡΕΩΣ ΤΥΠΟΥ ΑΠΟ ΕΛΑΤΟ ΧΥΤΟΣΙΔΗΡΟ

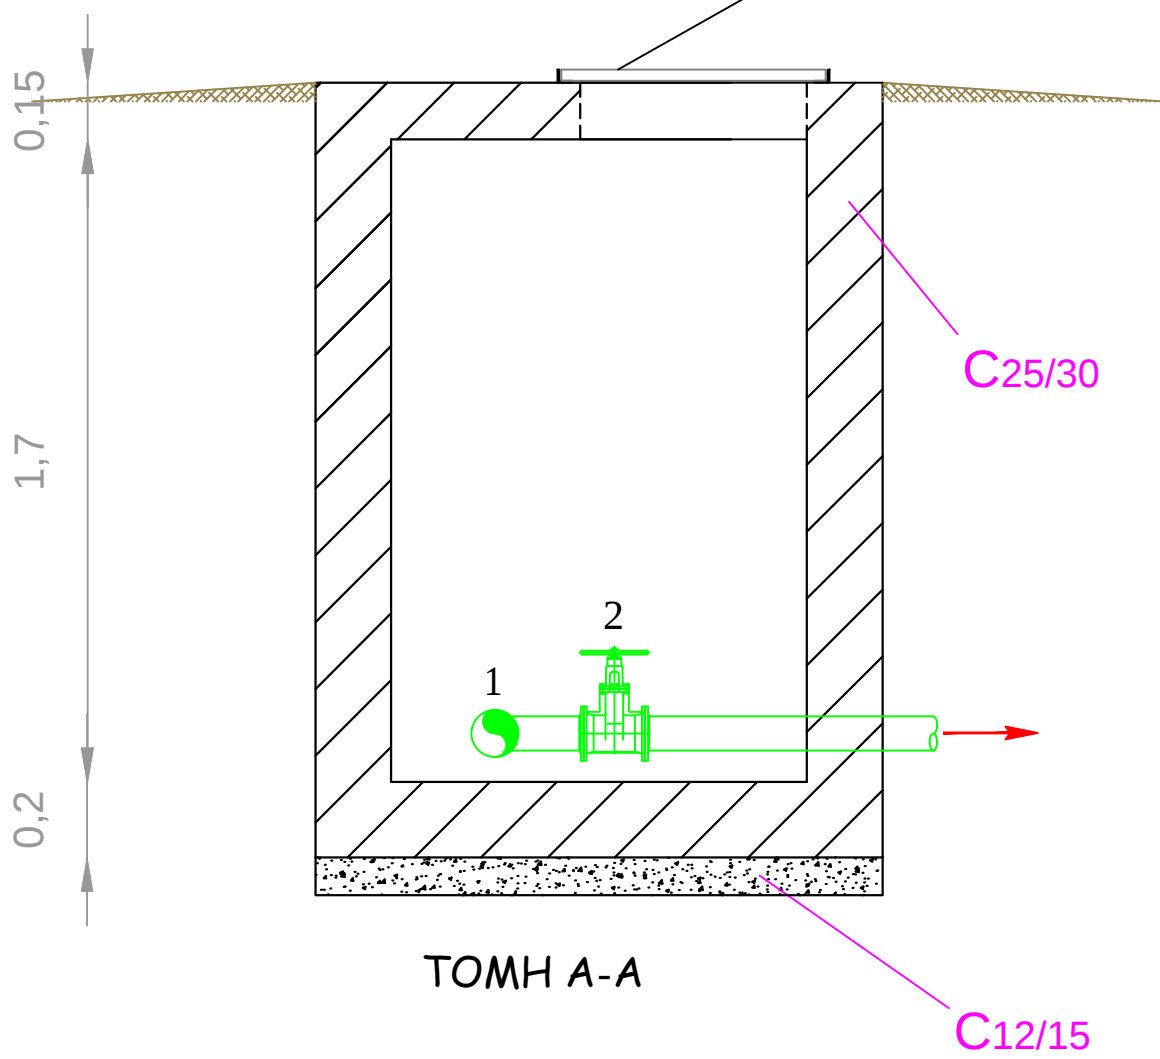

ΕΛΛΗΝΙΚΗ ΔΗΜΟΚΡΑΤΙΑ
ΔΗΜΟΣ ΣΗΤΕΙΑΣ
ΔΗΜΟΤΙΚΗ ΕΠΙΧΕΙΡΗΣΗ
ΥΔΡΕΥΣΗΣ ΑΠΟΧΕΤΕΥΣΗΣ
ΣΗΤΕΙΑΣ

ΕΡΓΑ ΣΥΛΛΟΓΗΣ, ΜΕΤΑΦΟΡΑΣ, ΕΠΕΞΕΡΓΑΣΙΑΣ ΚΑΙ
ΕΡΓΟ : ΔΙΑΘΕΣΗΣ ΛΥΜΑΤΩΝ ΕΥΡΥΤΕΡΗΣ ΠΕΡΙΟΧΗΣ
ΠΑΛΑΙΚΑΣΤΡΟΥ ΔΗΜΟΥ ΣΗΤΕΙΑΣ

ΣΤΑΔΙΟ : ΟΡΙΣΤΙΚΗ ΜΕΛΕΤΗ ΕΡΓΩΝ ΣΥΛΛΟΓΗΣ, ΜΕΤΑΦΟΡΑΣ
ΚΑΙ ΔΙΑΘΕΣΗΣ ΛΥΜΑΤΩΝ - 2^η ΕΠΙΚΑΙΡΟΠΟΙΗΣΗ

ΣΥΝΤΑΞΗ : ΤΕΧΝΙΚΗ ΥΠΗΡΕΣΙΑ Δ.Ε.Υ.Α. ΣΗΤΕΙΑΣ

ΘΕΜΑ ΣΧΕΔΙΟΥ : ΦΡΕΑΤΙΑ ΕΙΔΙΚΩΝ ΣΥΣΚΕΥΩΝ

ΧΡΟΝΟΣ ΜΕΛΕΤΗΣ : ΔΕΚΕΜΒΡΙΟΣ 2021

ΚΛΙΜΑΚΑ : 1:20

ΑΡ. ΣΧΕΔΙΟΥ : 8

ΣΥΝΤΑΧΘΗΚΕ

ΘΕΩΡΗΘΗΚΕ
Ο ΠΡΟΪΣΤΑΜΕΝΟΣ Τ.Υ. ΤΗΣ Δ.Ε.Υ.Α.Σ.

ΓΕΩΡΓΙΑΝΑΚΗ ΑΘΗΝΑ
ΠΤΥΧ. ΜΗΧΑΝΟΣ ΔΟΜΗΤΩΝ ΕΡΓΩΝ Τ.Ε.

ΑΙΛΑΜΑΚΗΣ ΣΤΥΛΙΑΝΟΣ
ΠΛΗΡΟΤΕΧΝΟΣ ΜΗΧΑΝΟΣ Τ.Ε.

ΠΕΡΑΚΗΣ ΚΩΣΤΑΣ
Πτυχ. Μηχαν. Γεωμ. Έργων Τ.Ε.