


## ΚΑΘΕΤΗ ΕΣΧΑΡΑ ΣΥΛΛΟΓΗΣ ΟΜΒΡΙΩΝ

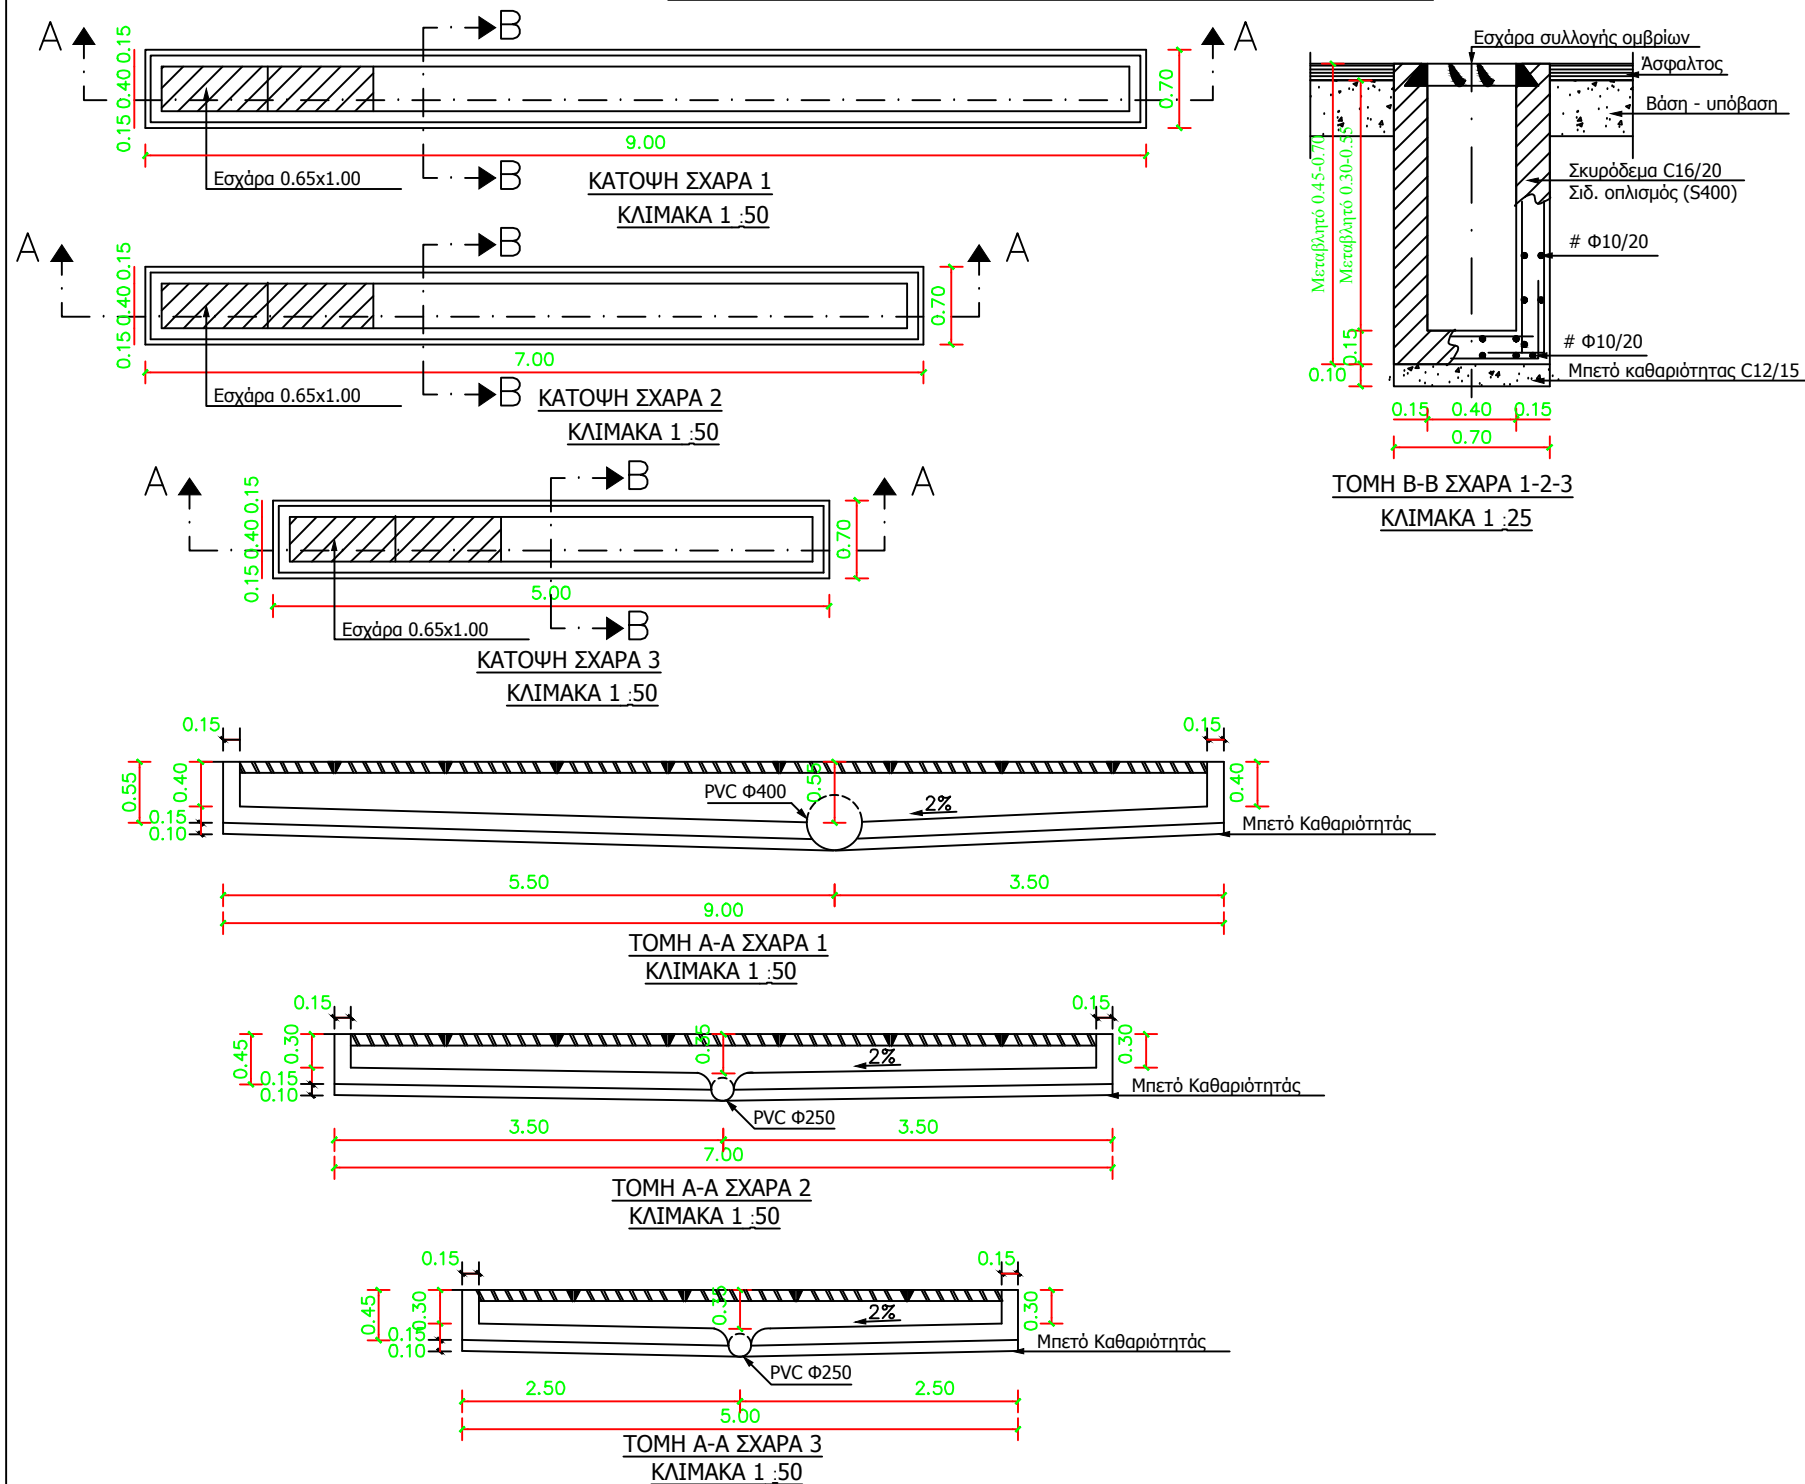

ΘΕΣΗ : ΟΙΚΙΣΜΟΣ "ΣΚΟΠΗ" ΔΗΜΟΥ ΣΗΤΕΙΑΣ

ΥΠΟΕΡΓΟ 1: ΕΠΕΚΤΑΣΗ ΔΙΚΤΥΟΥ ΟΜΒΡΙΩΝ ΎΔΑΤΩΝ ΓΙΑ ΤΗΝ ΑΝΤΙΜΕΤΩΠΙΣΗ ΠΛΗΜΜΥΡΙΚΩΝ ΦΑΙΝΟΜΕΝΩΝ ΣΤΗΝ ΚΕΝΤΡΙΚΗ ΠΛΑΤΕΙΑ ΤΗΣ Τ.Κ ΣΚΟΠΗΣ ΔΗΜΟΥ ΣΗΤΕΙΑΣ  
4η ΕΠΙΚΑΙΡΟΠΟΙΗΣΗ

ΗΜΕΡΟΜΗΝΙΑ : ΙΟΥΛΙΟΣ 2023

ΚΛΙΜΑΚΑ : 1:50 - 25

ΘΕΜΑ ΣΧΕΔΙΟΥ : ΚΑΤΟΨΕΙΣ - ΤΟΜΕΣ ΣΧΑΡΩΝ

ΑΡ. ΣΧΕΔΙΟΥ  
3

ΜΕΛΕΤΗ-ΣΥΝΤΑΞΗ

ΓΕΩΡΓΙΑΝΑΚΗ ΑΘΗΝΑ  
ΜΗΧ/ΚΟΣ ΔΟΜΙΚΩΝ ΕΡΓΩΝ Τ.Ε.

ΘΕΩΡΗΘΗΚΕ  
Ο ΠΡΟΙΣΤΑΜΕΝΟΣ Τ.Υ. ΤΗΣ ΔΕΥΑΣ

ΠΕΡΑΚΗΣ ΚΩΝΣΤΑΝΤΙΝΟΣ  
ΜΗΧΑΝΙΚΟΣ ΔΟΜΙΚΩΝ ΕΡΓΩΝ Τ.Ε.