



ΑΠΟΣΠΑΣΜΑ ΧΑΡΤΗ Π.2. ΓΕΝΙΚΟΥ ΠΟΛΕΟΔΟΜΙΚΟΥ ΣΧΕΔΙΟΥ (Γ.Π.Σ.) ΓΙΑ ΤΟ ΑΣΤΙΚΟ ΚΑΙ ΠΕΡΙΑΣΤΙΚΟ ΧΩΡΟ ΔΗΜΟΥ ΣΗΤΕΙΑΣ, ΚΛΙΜΑΚΑΣ 1:25000 (Αποφ. 4420/ 2016 - ΦΕΚ 227/Α.Α.Π. 29-12-2006)

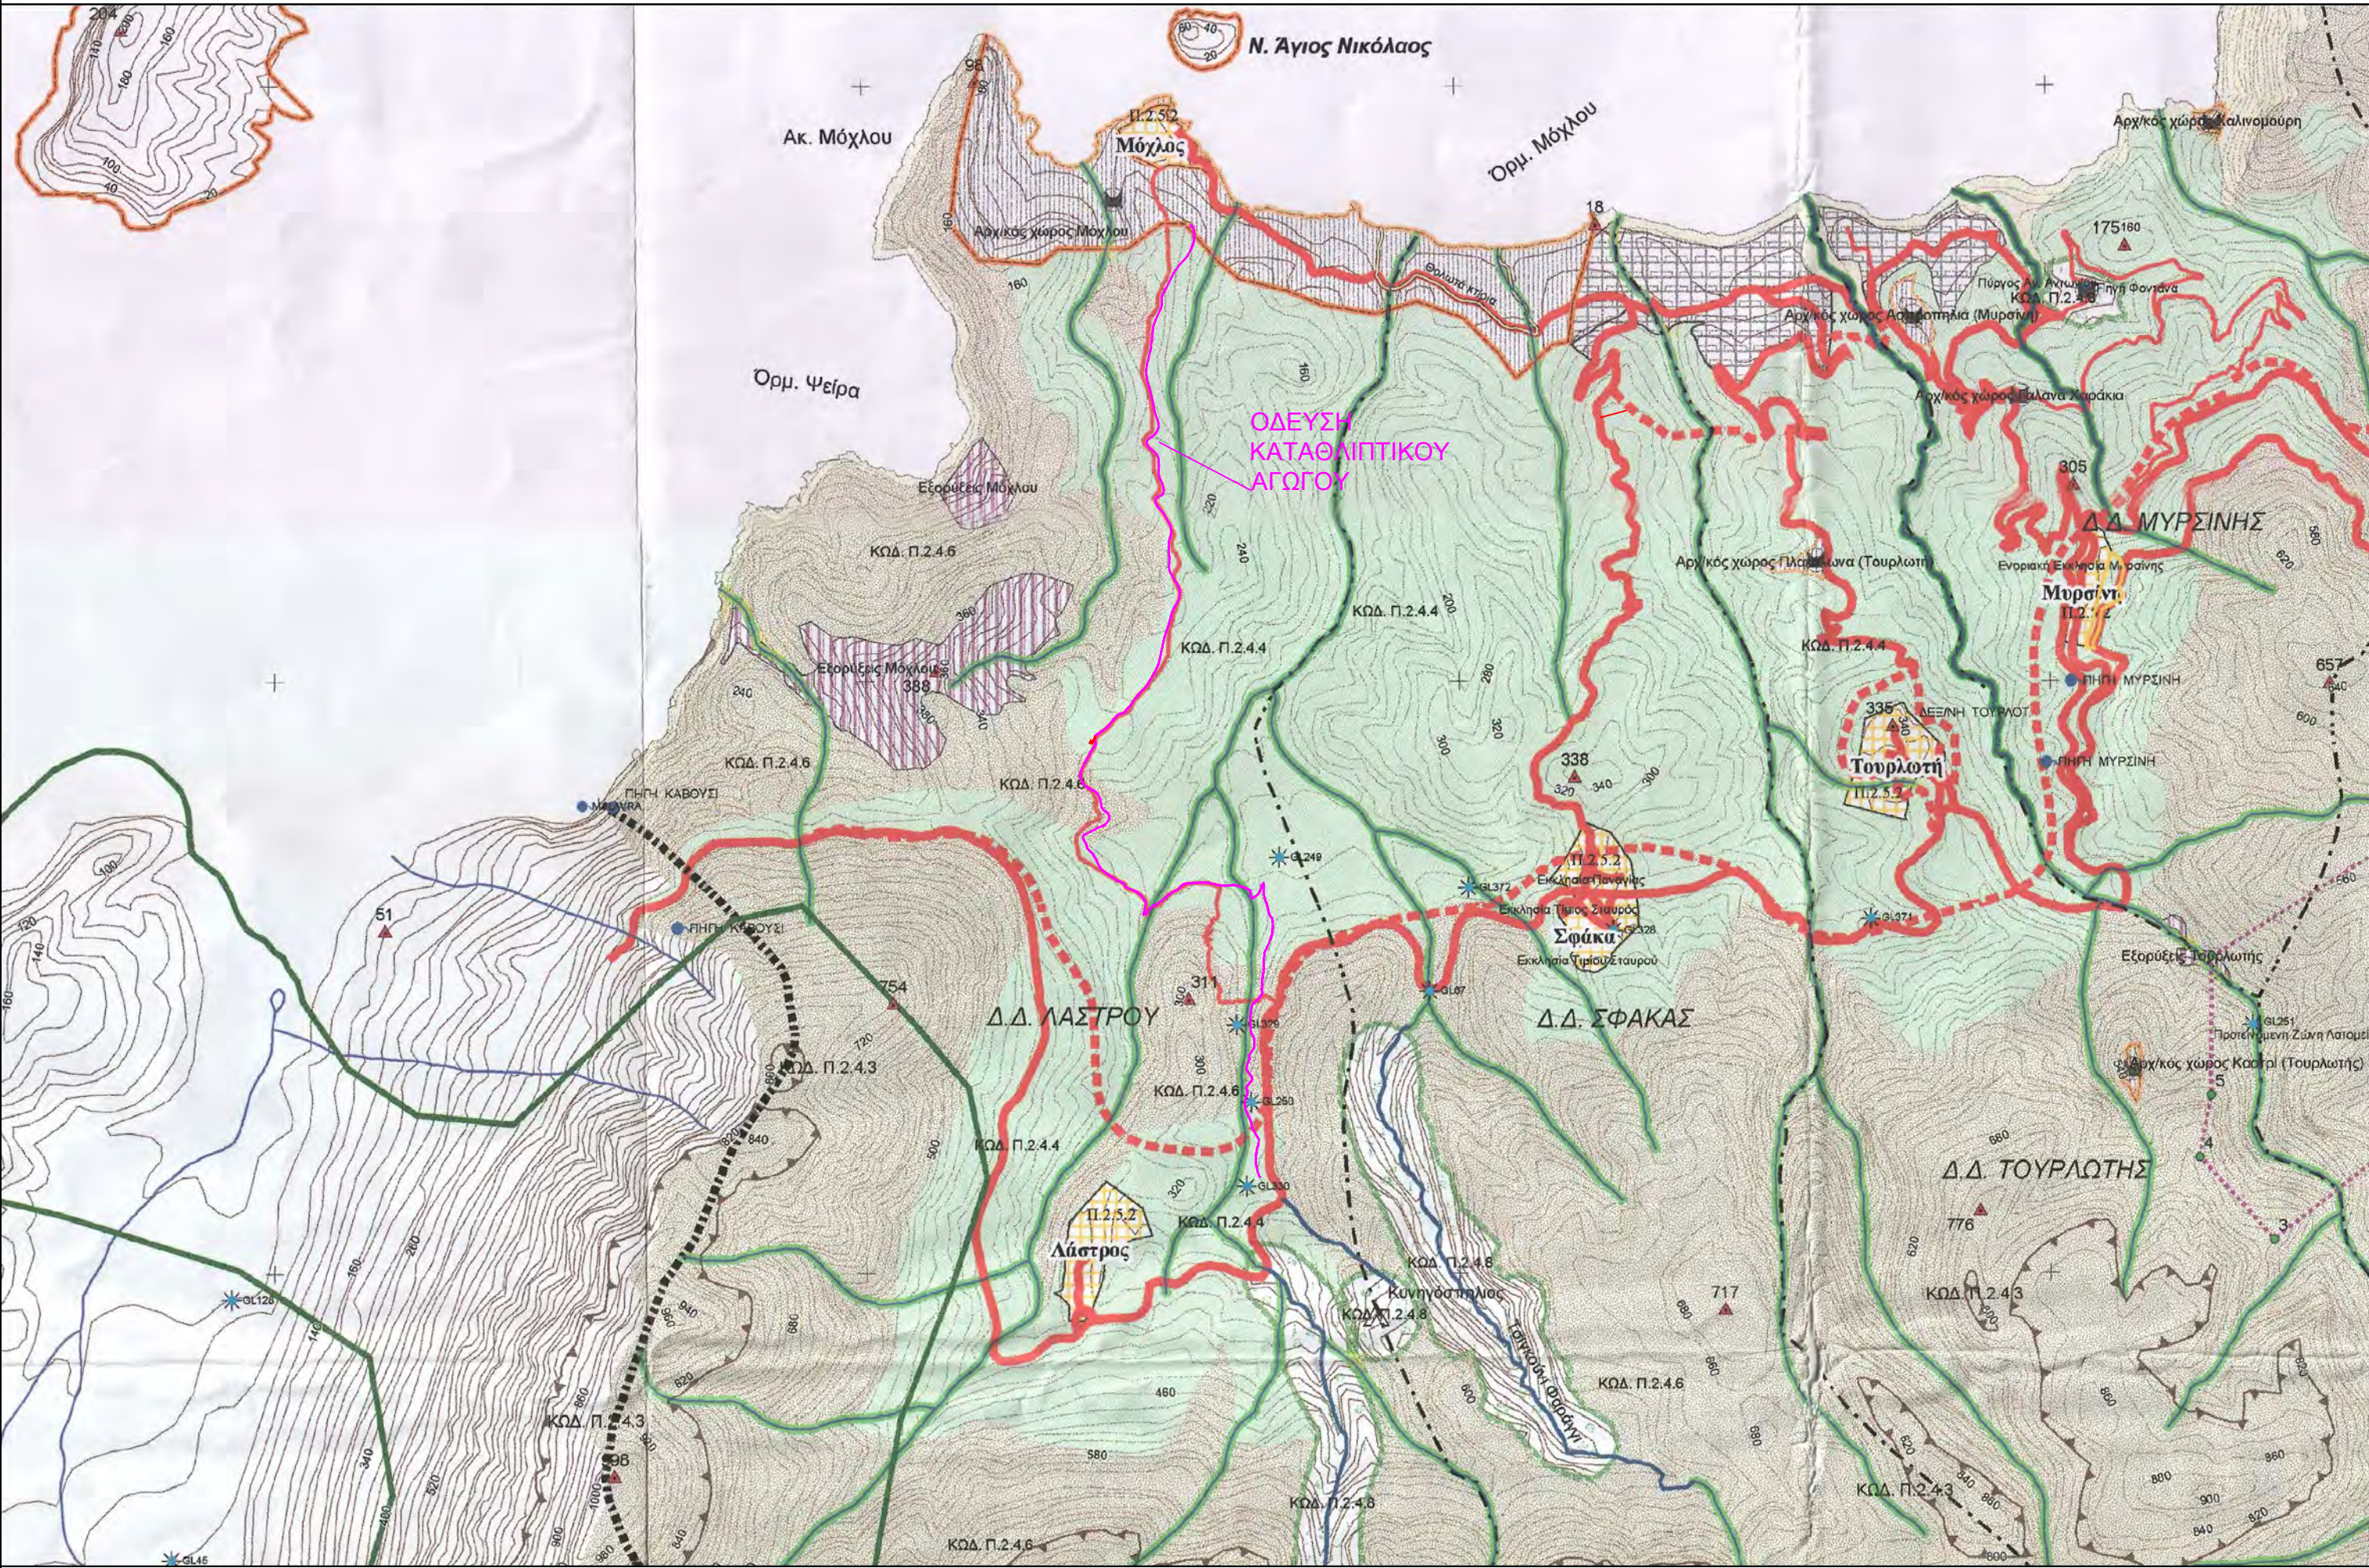

ΑΠΟΣΠΑΣΜΑ ΧΑΡΤΗ ΓΥΣ 96362.96364.96366, ΚΛΙΜΑΚΑΣ 1:5000 / ΔΙΑΤΑΞΗ ΣΧΕΔΙΩΝ

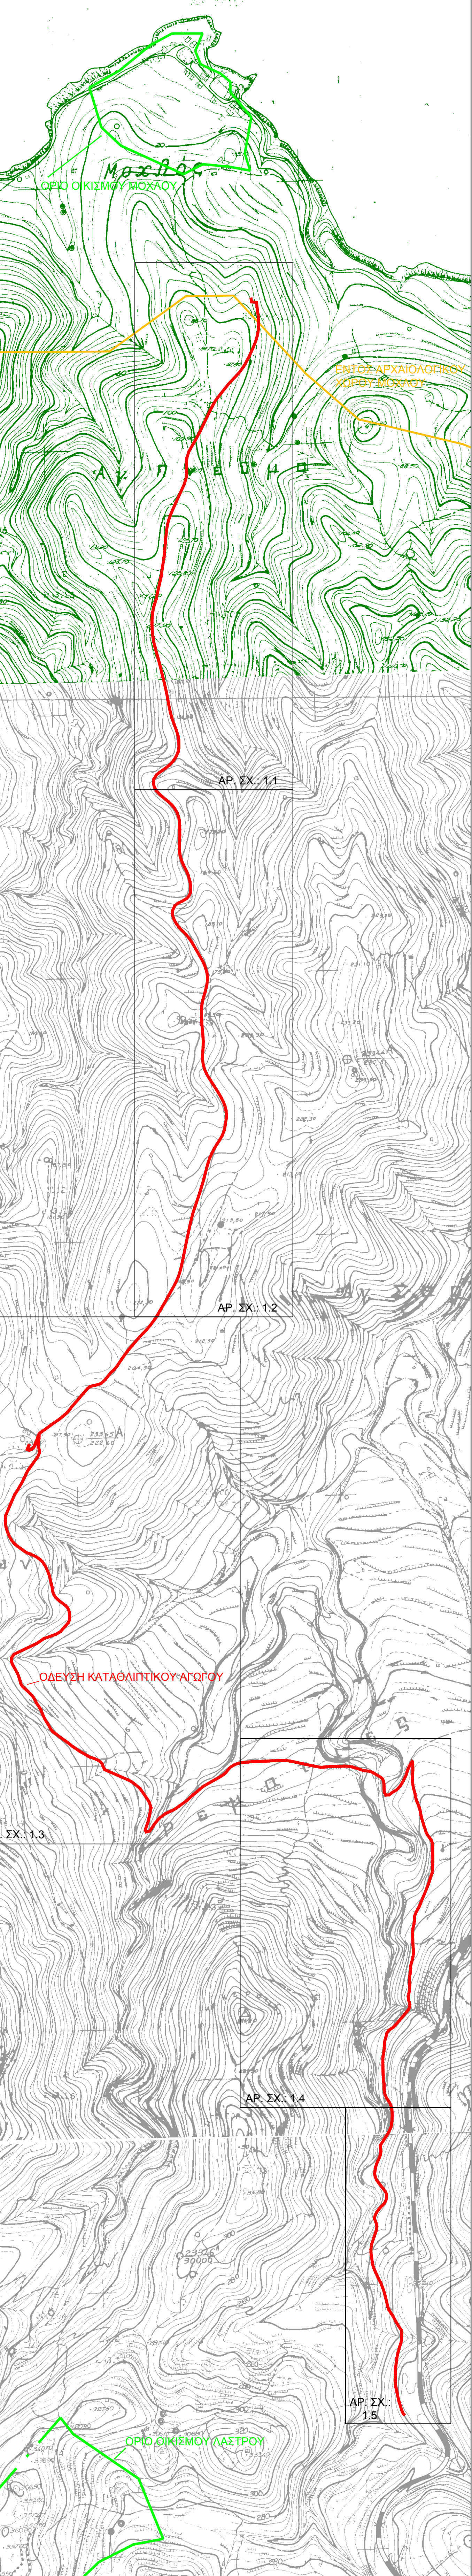

ΣΗΜΕΙΟ	X	Y	ΣΗΜΕΙΟ	X	Y
60	673662.529	3890396.091	91	673182.214	3892467.855
61	673646.043	3890494.271	92	673232.318	3892555.712
62	673657.000	3890553.607	93	673254.726	3892654.403
63	673618.799	3890642.475	94	673283.591	3892751.425
64	673598.234	3890710.540	95	673324.203	3892860.007
65	673627.835	3890807.279	96	673288.896	3892936.404
66	673604.665	3890852.300	97	673277.244	3893035.577
67	673638.635	3890964.421	98	673286.097	3893135.421
68	673620.901	3891062.594	99	673221.485	3893250.561
69	673671.312	3891179.156	100	673255.081	3893302.678
70	673683.004	3891347.861	101	673235.333	3893400.221
71	673715.506	3891443.210	102	673185.891	3893499.805
72	673692.395	3891539.895	103	673233.599	3893565.636
73	673676.437	3891636.383	104	673210.235	3893663.736
74	673626.478	3891572.549	105	673185.693	3893761.973
75	673537.493	3891627.116	106	673194.781	3893861.652
76	673437.142	3891638.081	107	673209.096	3893961.787
77	673255.503	3891568.735	108	673242.388	3894056.679
78	673171.375	3891502.834	109	673269.546	3894151.935
79	673156.731	3891587.783	110	673319.574	3894239.522
80	673074.038	3891641.584	111	673376.049	3894322.515
81	672990.317	3891697.841	112	673385.000	3894366.000
82	672915.758	3891833.150	113	673370.317	3894413.494
83	673025.832	3891917.728			
84	672981.041	3892004.786			
85	672908.349	3892071.342			
86	672935.326	3892165.199			
87	672949.828	3892238.104			
88	672968.274	3892257.261			
89	673043.961	3892325.113			
90	673118.212	3892389.591			

ΓΕΩΔΑΙΤΙΚΟ ΣΥΣΤΗΜΑ ΑΝΑΦΟΡΑΣ ΕΓΣΑ 87

ΥΠΟΜΝΗΜΑ

- ΟΔΕΥΣΗ ΚΑΤΑΘΛΙΠΤΙΚΟΥ ΑΓΩΓΟΥ ΗΔΡΕ 3ης ΓΕΝΙΑΣ, Ø90/20 στρ. σημείο 60...-113 συνολικού μήκους 5.480μ.
- ΠΡΟΤΕΙΝΟΜΕΝΟ ΦΡΕΑΤΙΟ ΕΚΚΕΝΩΤΗ
- ΠΡΟΤΕΙΝΟΜΕΝΟ ΦΡΕΑΤΙΟ ΑΕΡΟΒΑΛΙΔΑΣ
- ΤΣΙΜΕΝΤΟΔΡΟΜΟΣ
- ΧΩΜΑΤΟΔΡΟΜΟΣ
- ΑΣΦΑΛΤΟΣ
- ΑΠΟΛΥΤΟ ΥΨΟΜΕΤΡΟ
- ΟΝΟΜΑ ΣΗΜΕΙΟΥ



ΝΕΟΙ ΑΓΩΓΟΙ ΜΕΤΑΦΟΡΑΣ ΝΕΡΟΥ ΣΤΟΥΣ ΟΙΚΙΣΜΟΥΣ :
ΕΡΓΟ : ΠΑΛΑΙΚΑΣΤΡΟ, ΜΟΧΛΟΣ ΚΑΙ ΚΑΛΟ ΝΕΡΟ ΓΙΑ ΤΗΝ
ΑΝΤΙΜΕΤΩΠΙΣΗ ΤΗΣ ΛΕΙΨΥΔΡΙΑΣ

ΦΑΣΗ : ΤΟΠΟΓΡΑΦΙΚΗ ΑΠΟΤΥΠΩΣΗ

ΜΕΛΕΤΗΤΗΣ : ΠΕΡΑΚΗΣ ΚΩΣΤΑΣ, Πτυχ. Μηχ/κος Δομικών Έργων Τ.Ε.

ΘΕΜΑ ΣΧΕΔΙΟΥ : ΟΡΙΖΟΝΤΙΟΓΡΑΦΙΑ ΔΙΚΤΥΩΝ ΥΔΡΕΥΣΗΣ ΜΟΧΛΟΥ

ΧΡΟΝΟΣ ΜΕΛΕΤΗΣ : ΙΟΥΛΙΟΣ 2018 ΚΛΙΜΑΚΑ : 1:1000 ΑΡ. ΣΧΕΔΙΟΥ : 14

ΣΥΝΤΑΧΘΗΚΕ

ΠΕΡΑΚΗΣ ΚΩΣΤΑΣ
Πτυχ. Μηχ/κος Δομικών Έργων Τ.Ε.

ΘΕΩΡΗΘΗΚΕ
Ο ΓΕΝΙΚΟΣ ΔΙΕΥΘΥΝΤΗΣ
ΤΗΣ Δ.Ε.Υ.Α.Σ.

ΦΩΜΑΔΑΚΗΣ ΣΤΑΥΡΟΣ
Αρχηγός Τοπογράφου Μηχανικός Α.Π.Θ.