


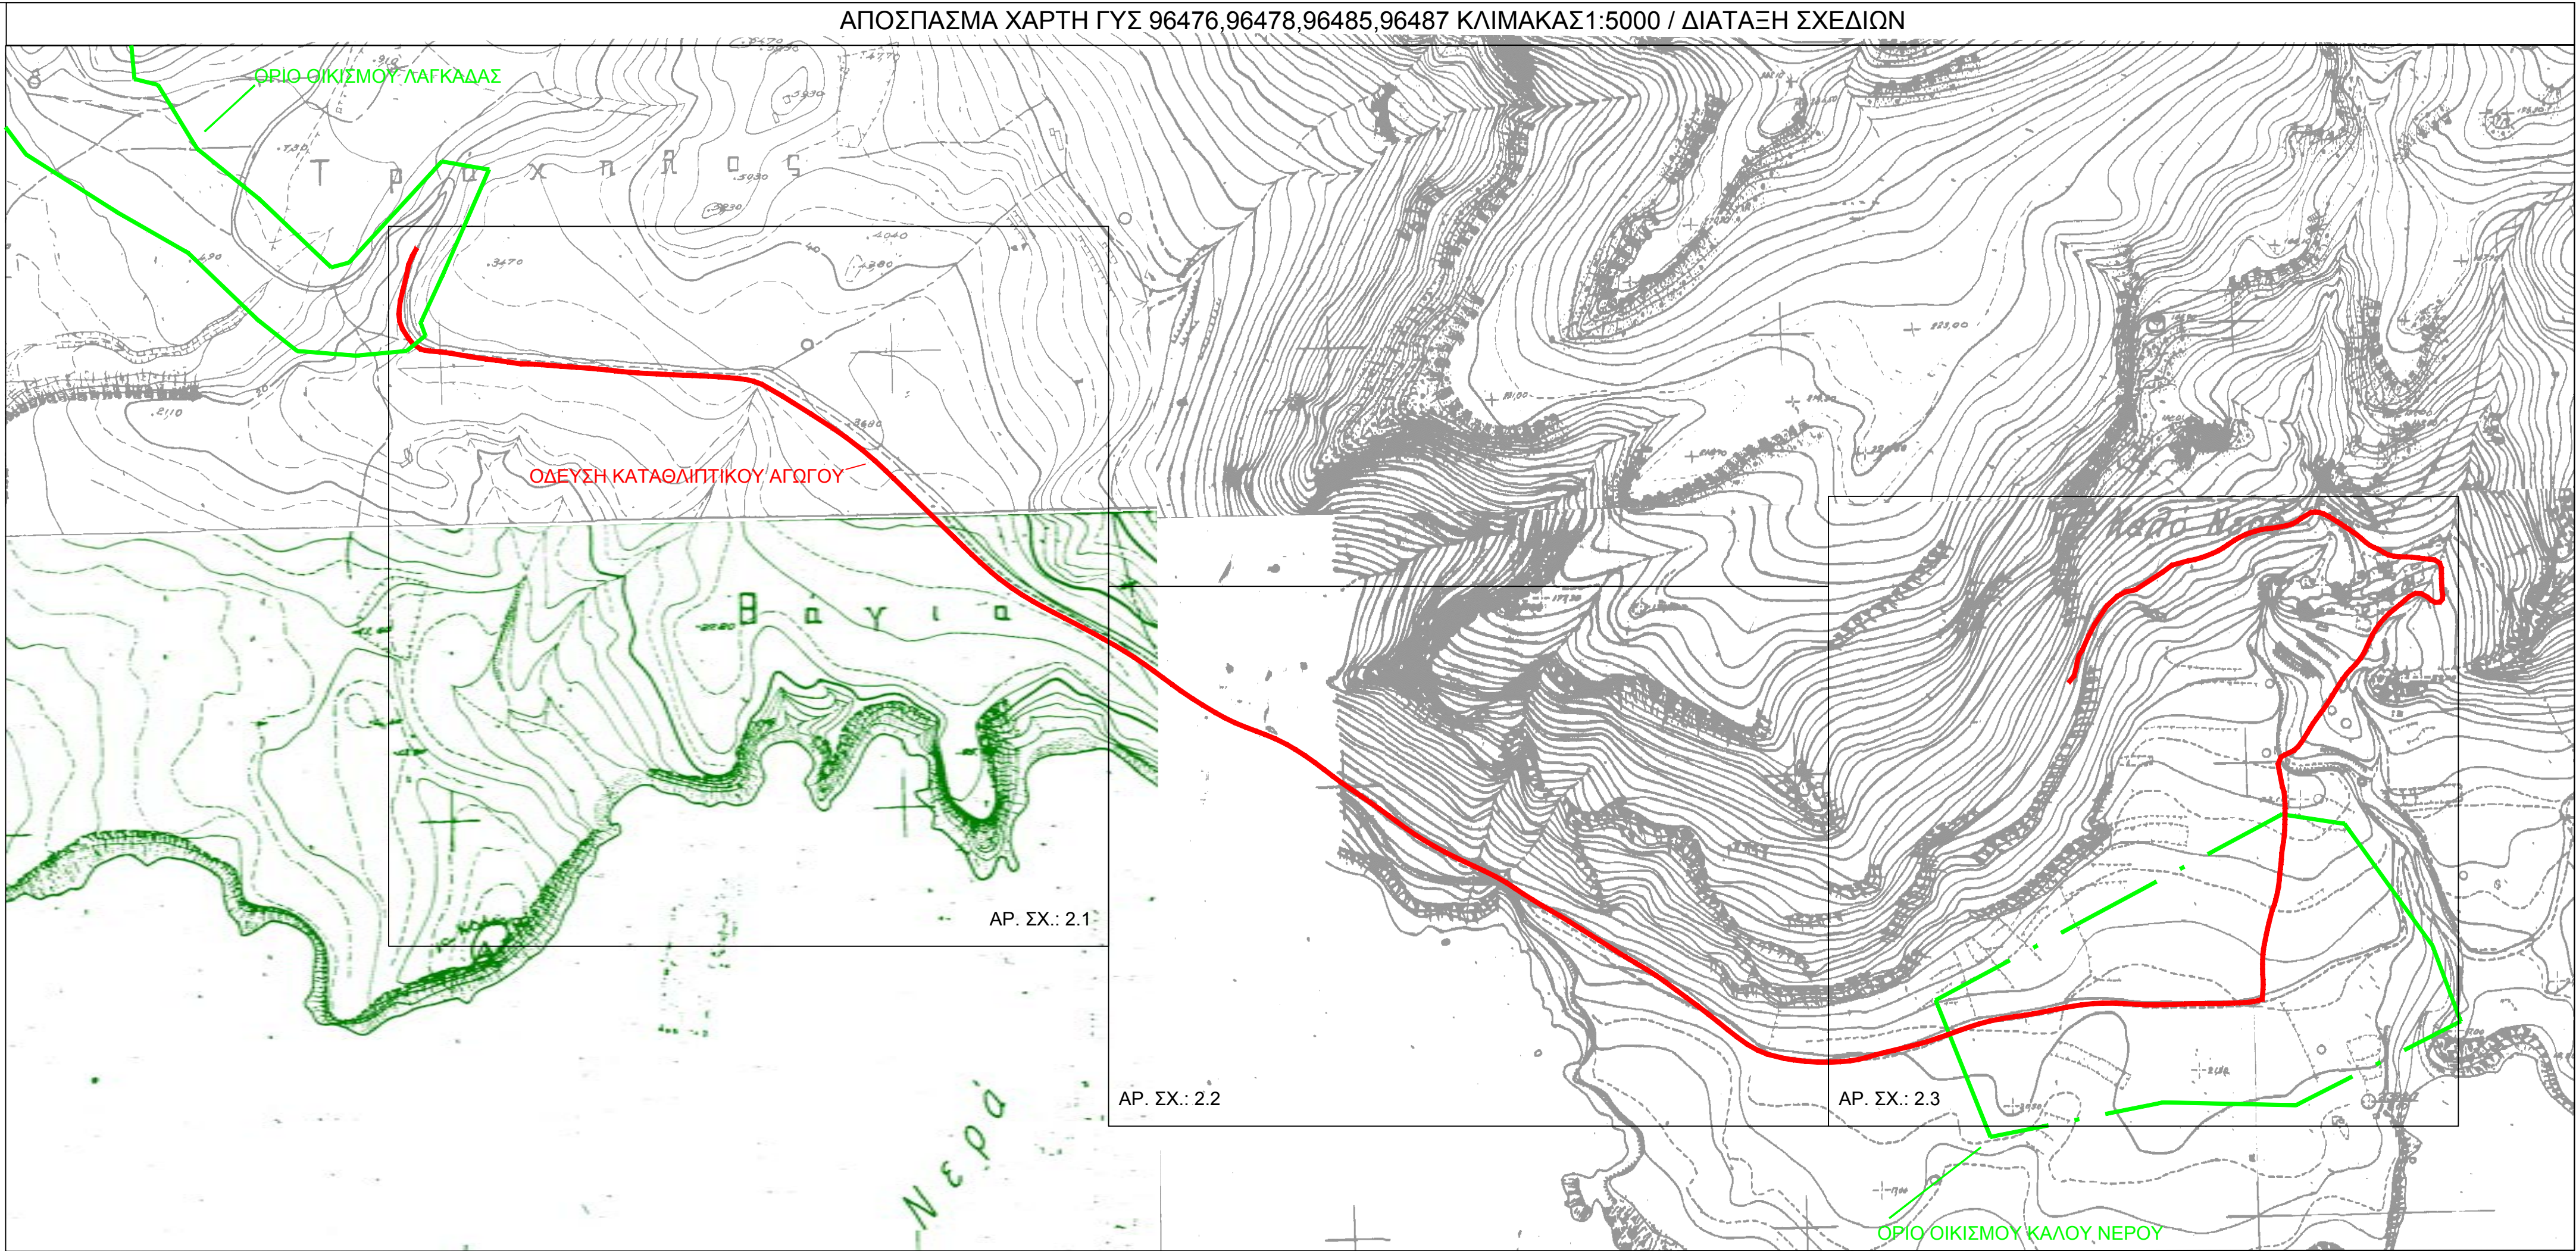

ΣΗΜΕΙΟ	X	Y
1	682982.000	3877552.000
2	682968.731	3877460.708
3	683060.586	3877432.258
4	683160.406	3877423.263
5	683260.398	3877415.377
6	683359.994	3877406.238
7	683445.667	3877354.267
8	683522.034	3877289.468
9	683593.837	3877219.402
10	683673.530	3877159.050
11	683761.799	3877111.403
12	683844.323	3877054.434
13	683934.419	3877010.963
14	684017.781	3876955.547
15	684100.028	3876898.134
16	684189.183	3876852.256
17	684274.510	3876799.539
18	684359.721	3876746.604
19	684500.860	3876655.332
20	684630.172	3876666.158
21	684725.884	3876695.999
22	684824.577	3876713.815
23	684924.683	3876715.066
24	685032.045	3876720.993
25	685041.204	3876812.928
26	685057.053	3876911.618
27	685049.555	3876982.349
28	685126.405	3877083.285
29	685229.539	3877162.482
30	685131.602	3877241.109
31	685041.275	3877244.517
32	684948.916	3877208.108
33	684862.202	3877160.768
34	684816.706	3877072.634

ΓΕΩΔΑΙΤΙΚΟ ΣΥΣΤΗΜΑ
ΑΝΑΦΟΡΑΣ ΕΓΣΑ 87



ΑΠΟΣΠΑΣΜΑ ΧΑΡΤΗ Π.2. ΣΧΕΔΙΟΥ ΧΟΡΙΚΗΣ ΟΡΑΓΩΣΗΣ ΚΑΙ ΟΙΚΙΣΤΙΚΗΣ ΟΡΓΑΝΩΣΗΣ ΑΝΟΙΚΤΗΣ ΠΟΛΗΣ (Σ.Χ.Ο.Ο.Α.Π.) ΠΡΩΗΝ ΔΗΜΟΥ ΜΑΚΡΥ ΓΙΑΛΟΥ, ΣΗΜΕΡΑ ΔΗΜΟΤΙΚΗΣ ΕΝΟΤΗΤΑΣ ΔΗΜΟΥ ΙΕΡΑΠΕΤΡΑΣ ΚΑΙ ΔΗΜΟΥ ΣΗΤΕΙΑΣ ΠΕ ΛΑΣΙΘΙΟΥ, ΚΛΙΜΑΚΑΣ 1:25000 (Αποφ. 3241/ 2012 - ΦΕΚ 363/Α.Α.Π./26-11-2012)



ΥΠΟΜΝΗΜΑ

- ΟΔΕΥΣΗ ΚΑΤΑΘΛΙΠΤΙΚΟΥ ΑΓΩΓΟΥ HDPE 3ης ΓΕΝΙΑΣ, Ø75/16 στρ. σημείο 1-....34 μήκους 3.520μ.
- ΠΡΟΤΕΙΝΟΜΕΝΟ ΦΡΕΑΤΙΟ ΕΚΚΕΝΩΤΗ
- ΠΡΟΤΕΙΝΟΜΕΝΟ ΦΡΕΑΤΙΟ ΑΕΡΟΑΛΒΙΔΑΣ
- ΤΣΙΜΕΝΤΟΔΡΟΜΟΣ
- ΧΩΜΑΤΟΔΡΟΜΟΣ
- ΑΣΦΑΛΤΟΣ
- ΑΠΟΛΥΤΟ ΥΨΟΜΕΤΡΟ
- ΟΝΟΜΑ ΣΗΜΕΙΟΥ

Δ.Ε.Υ.Α. ΣΗΤΕΙΑΣ

ΝΕΟΙ ΑΓΩΓΟΙ ΜΕΤΑΦΟΡΑΣ ΝΕΡΟΥ ΣΤΟΥΣ ΟΙΚΙΣΜΟΥΣ :
ΕΡΓΟ : ΠΑΛΑΙΚΑΣΤΡΟ, ΜΟΧΛΟΣ ΚΑΙ ΚΑΛΟ ΝΕΡΟ ΓΙΑ ΤΗΝ
ΑΝΤΙΜΕΤΩΠΙΣΗ ΤΗΣ ΛΕΙΨΥΔΡΙΑΣ

ΦΑΣΗ : ΤΟΠΟΓΡΑΦΙΚΗ ΑΠΟΤΥΠΩΣΗ

ΜΕΛΕΤΗΤΗΣ : ΠΕΡΑΚΗΣ ΚΩΣΤΑΣ, Πτυχ. Μηχ/κος Δομικών Έργων Τ.Ε.

ΘΕΜΑ ΣΧΕΔΙΟΥ : ΟΡΙΖΟΝΤΙΟΓΡΑΦΙΑ ΔΙΚΤΥΩΝ ΥΔΡΕΥΣΗΣ
ΚΑΛΟΥ ΝΕΡΟΥ

ΧΡΟΝΟΣ ΜΕΛΕΤΗΣ : ΙΟΥΛΙΟΣ 2018	ΚΛΙΜΑΚΑ : 1:1000	ΑΡ. ΣΧΕΔΙΟΥ : 2.2
-------------------------------	------------------	-------------------

ΣΥΝΤΑΧΟΧΕ

ΠΕΡΑΚΗΣ ΚΩΣΤΑΣ
Πτυχ. Μηχ/κος Δομικών Έργων Τ.Ε.

ΘΕΩΡΗΘΗΚΕ
Ο ΓΕΝΙΚΟΣ ΔΙΕΥΘΥΝΤΗΣ
ΤΗΣ Δ.Ε.Υ.Α.Σ.

ΨΩΜΑΔΑΚΗΣ ΣΤΑΥΡΟΣ
Αγρονόμος Τοπογράφος Μηχανικός Α.Π.Θ.