




ΥΠΟΜΝΗΜΑ

- 1 ΤΑΥ ΥΠΕΡΧΕΙΛΙΣΗΣ
- 2 ΦΙΛΤΡΟ ΚΟΣΚΙΝΟ ΕΚΡΟΗΣ ΣΗΠΤΙΚΗΣ ΔΕΞΑΜΕΝΗΣ, <3 mm
- 3 ΑΝΤΛΙΕΣ ΤΡΟΦΟΔΟΣΙΑΣ ΣΥΣΤΗΜΑΤΩΝ ΠΡΟΣΚΟΛΛΗΜΕΝΗΣ ΒΙΟΜΑΖΑΣ
- 4 ΔΙΑΤΗΡΤΟΣ ΑΓΩΓΟΣ ΔΙΑΝΟΜΗΣ ΠΡΟΠΕΞΕΡΓΑΣΜΕΝΩΝ ΛΥΜΑΤΩΝ ΣΤΑ ΦΙΛΤΡΑ
- 5 ΦΙΛΤΡΑ ΠΡΟΣΚΟΛΛΗΜΕΝΗΣ ΒΙΟΜΑΖΑΣ
- 6 ΦΡΕΑΤΙΟ BY-PASS ΣΥΣΤΗΜΑΤΟΣ ΑΠΟΛΥΜΑΝΣΗΣ
- 7 ΜΕΤΡΗΤΗΣ ΠΑΡΟΧΗΣ PARSHALL 6"
- 8 ΑΝΟΙΚΤΟ ΣΥΣΤΗΜΑ ΑΠΟΛΥΜΑΝΣΗΣ UV, ΔΥΝΑΜΙΚΟΤΗΤΑΣ 90 m3/hr
- 9 ΣΤΕΓΑΣΤΡΟ ΠΡΟΣΤΑΣΙΑΣ
- 10 ΑΝΤΛΙΕΣ ΚΑΘΑΡΩΝ ΠΡΟΣ ΔΙΑΘΕΣΗ ΕΝΤΟΣ ΤΗΣ ΕΕΛ
- 11 ΑΝΕΜΙΣΤΗΡΑΣ ΦΙΛΤΡΟΥ ΑΠΟΣΜΗΣΗΣ - 3.500 m3/hr, 1400 Pa
- 12 ΚΑΤΑΛΛΗΛΟ ΠΛΗΡΩΤΙΚΟ ΥΛΙΚΟ "COMPOST"
- 13 ΠΛΗΡΩΤΙΚΟ ΥΛΙΚΟ ΧΑΛΙΚΙ
- 14 ΔΙΑΤΗΡΤΟΣ ΑΓΩΓΟΣ ΔΙΑΝΟΜΗΣ ΟΣΜΑΕΡΙΩΝ ΣΤΟ ΒΙΟΦΙΛΤΡΟ ΑΠΟΣΜΗΣΗΣ "COMPOST"
- 15 ΔΙΚΤΥΟ ΔΙΑΒΡΟΧΗΣ ΚΑΙ ΕΦΥΓΡΑΝΣΗΣ ΒΙΟΦΙΛΤΡΟΥ "COMPOST"
- 16 ΗΛΕΚΤΡΟΠΑΡΑΓΩΓΟ ΖΕΥΓΟΣ
- 17 ΔΕΞΑΜΕΝΗ ΚΑΥΣΙΜΟΥ 500 L
- 18 ΚΕΝΤΡΙΚΟΣ ΗΛΕΚΤΡΙΚΟΣ ΠΙΝΑΚΑΣ ΕΓΚΑΤΑΣΤΑΣΗΣ

- O1 ΑΝΟΙΓΜΑ ΓΙΑ ΤΗΝ ΕΠΙΧΟΙΝΩΝΙΑ ΘΑΛΑΜΩΝ ΤΗΣ ΣΗΠΤΙΚΗΣ ΔΕΞΑΜΕΝΗΣ (100 x 100 cm)
O2 ΑΝΟΙΓΜΑ ΥΠΕΡΧΕΙΛΙΣΗΣ (100 x 70 cm)
O3 ΑΝΟΙΓΜΑ ΕΞΑΕΡΙΣΜΟΥ - ΑΠΟΡΡΟΦΗΣΗΣ ΟΣΜΑΕΡΙΩΝ (30 x 20 cm)



ΥΠΟΕΡΓΟ 2: ΕΓΚΑΤΑΣΤΑΣΗ ΕΠΕΞΕΡΓΑΣΙΑΣ ΛΥΜΑΤΩΝ ΕΥΡΥΤΕΡΗΣ ΠΕΡΙΟΧΗΣ ΠΑΛΑΙΚΑΣΤΡΟΥ ΔΗΜΟΥ ΣΗΤΕΙΑΣ

ΕΡΓΑ ΣΥΛΛΟΓΗΣ, ΜΕΤΑΦΟΡΑΣ, ΕΠΕΞΕΡΓΑΣΙΑΣ ΚΑΙ ΤΗΣ ΠΡΑΞΗΣ : ΔΙΑΘΕΣΗΣ ΛΥΜΑΤΩΝ ΕΥΡΥΤΕΡΗΣ ΠΕΡΙΟΧΗΣ ΠΑΛΑΙΚΑΣΤΡΟΥ ΔΗΜΟΥ ΣΗΤΕΙΑΣ

ΣΥΝΤΑΞΗ : ΤΕΧΝΙΚΗ ΥΠΗΡΕΣΙΑ Δ.Ε.Υ.Α. ΣΗΤΕΙΑΣ - 3^η ΕΠΙΚΑΙΡΟΠΟΙΗΣΗ

ΘΕΜΑ ΣΧΕΔΙΟΥ : ΚΑΤΟΨΗ ΟΡΟΦΗΣ ΔΕΞΑΜΕΝΩΝ Ε.Ε.Λ.

ΧΡΟΝΟΣ ΜΕΛΕΤΗΣ : ΜΑΪΟΣ 2021 ΚΛΙΜΑΚΑ : 1:50 ΑΡ. ΣΧΕΔΙΟΥ : ΚΤ.1

ΣΥΝΤΑΧΘΗΚΕ
ΠΕΡΑΚΗΣ ΚΩΝΣΤΑΝΤΙΝΟΣ
ΠΥΛΑΙΑΚΗΣ ΣΤΥΛΙΑΝΟΣ
ΜΕΛΕΤΗΝΤΟΙΣ ΜΟΝΑΔΟΣ Τ.Ε.

ΘΕΩΡΗΘΗΚΕ
Ο ΓΕΝΙΚΟΣ ΔΙΕΥΘΥΝΤΗΣ ΤΗΣ Δ.Ε.Υ.Α.Σ.
ΑΛΛΑΜΑΚΗΣ ΣΤΥΛΙΑΝΟΣ
ΜΕΛΕΤΗΝΤΟΙΣ ΜΟΝΑΔΟΣ Τ.Ε.

ΔΕΥ.Α.Σ. ΣΗΤΕΙΑΣ
1904
ΠΡΩΤΑΡΧΗΣ ΣΤΑΥΡΟΣ
ΑΠΟΚΟΝΙΣΤΕΥΤΕΡΑΚΗΣ ΜΗΛΑΚΗΣ Α.Π.Θ.