




Υ Π Ο Μ Ν Η Μ Α

- 1 ΤΑΥ ΥΠΕΡΧΕΙΛΙΣΗΣ
- 2 ΦΙΛΤΡΟ ΚΟΣΚΙΝΟ ΕΚΡΟΗΣ ΣΗΠΤΙΚΗΣ ΔΕΞΑΜΕΝΗΣ, <3 mm
- 3 ΑΝΤΛΙΞ ΤΡΟΦΟΔΟΣΙΑΣ ΣΥΣΤΗΜΑΤΩΝ ΠΡΟΣΚΟΛΛΗΜΕΝΗΣ ΒΙΟΜΑΖΑΣ
- 4 ΔΙΑΤΡΗΤΟΣ ΑΓΩΓΟΣ ΔΙΑΝΟΜΗΣ ΠΡΟΕΠΕΞΕΡΓΑΣΜΕΝΩΝ ΛΥΜΑΤΩΝ ΣΤΑ ΦΙΛΤΡΑ
- 5 ΦΙΛΤΡΑ ΠΡΟΣΚΟΛΛΗΜΕΝΗΣ ΒΙΟΜΑΖΑΣ
- 6 ΦΡΕΑΤΙΟ BY-PASS ΣΥΣΤΗΜΑΤΟΣ ΑΠΟΛΥΜΑΝΣΗΣ
- 7 ΜΕΤΡΗΤΗΣ ΠΑΡΟΧΗΣ PARSHALL 6"
- 8 ΑΝΟΙΧΤΟ ΣΥΣΤΗΜΑ ΑΠΟΛΥΜΑΝΣΗΣ UV, ΔΥΝΑΜΙΚΟΤΗΤΑΣ 90 m3/hr
- 9 ΣΤΕΓΑΣΤΡΟ ΠΡΟΣΤΑΣΙΑΣ
- 10 ΑΝΤΛΙΞ ΚΑΘΑΡΩΝ ΠΡΟΣ ΔΙΑΘΕΣΗ ΕΝΤΟΣ ΤΗΣ ΕΕΛ
- 11 ΑΝΕΜΙΣΤΗΡΑΣ ΦΙΛΤΡΟΥ ΑΠΟΣΜΗΣΗΣ - 3.500 m3/hr, 1400 Pa
- 12 ΚΑΤΑΛΛΗΛΟ ΠΛΗΡΩΤΙΚΟ ΥΛΙΚΟ "COMPOST"
- 13 ΠΛΗΡΩΤΙΚΟ ΥΛΙΚΟ ΧΑΛΙΚΙ
- 14 ΔΙΑΤΡΗΤΟΣ ΑΓΩΓΟΣ ΔΙΑΝΟΜΗΣ ΟΣΜΑΕΡΙΩΝ ΣΤΟ ΒΙΟΦΙΛΤΡΟ ΑΠΟΣΜΗΣΗΣ "COMPOST"
- 15 ΔΙΚΤΥΟ ΔΙΑΒΡΟΧΗΣ ΚΑΙ ΕΦΥΓΡΑΝΣΗΣ ΒΙΟΦΙΛΤΡΟΥ "COMPOST"
- 16 ΗΛΕΚΤΡΟΠΑΡΑΓΩΓΟ ΖΕΥΓΟΣ
- 17 ΔΕΞΑΜΕΝΗ ΚΑΥΣΙΜΟΥ 500 L
- 18 ΚΕΝΤΡΙΚΟΣ ΗΛΕΚΤΡΙΚΟΣ ΠΙΝΑΚΑΣ ΕΓΚΑΤΑΣΤΑΣΗΣ

- Ο1 ΑΝΟΙΓΜΑ ΓΙΑ ΤΗΝ ΕΠΙΚΟΙΝΩΝΙΑ ΘΑΛΑΜΩΝ ΤΗΣ ΣΗΠΤΙΚΗΣ ΔΕΞΑΜΕΝΗΣ (100 x 100 cm)
Ο2 ΑΝΟΙΓΜΑ ΥΠΕΡΧΕΙΛΙΣΗΣ (100 x 70 cm)
Ο3 ΑΝΟΙΓΜΑ ΕΞΑΕΡΙΣΜΟΥ - ΑΠΟΡΡΟΦΗΣΗΣ ΟΣΜΑΕΡΙΩΝ (30 x 20 cm)



ΥΠΟΕΡΓΟ 2: ΕΓΚΑΤΑΣΤΑΣΗ ΕΠΕΞΕΡΓΑΣΙΑΣ ΛΥΜΑΤΩΝ ΕΥΡΥΤΕΡΗΣ ΠΕΡΙΟΧΗΣ ΠΑΛΑΙΚΑΣΤΡΟΥ ΔΗΜΟΥ ΣΗΤΕΙΑΣ

ΕΡΓΑ ΣΥΛΛΟΓΗΣ, ΜΕΤΑΦΟΡΑΣ, ΕΠΕΞΕΡΓΑΣΙΑΣ ΚΑΙ ΤΗΣ ΠΡΑΞΗΣ : ΔΙΑΘΕΣΗΣ ΛΥΜΑΤΩΝ ΕΥΡΥΤΕΡΗΣ ΠΕΡΙΟΧΗΣ ΠΑΛΑΙΚΑΣΤΡΟΥ ΔΗΜΟΥ ΣΗΤΕΙΑΣ

ΣΥΝΤΑΞΗ :

ΘΕΜΑ ΣΧΕΔΙΟΥ : ΚΑΤΩΦΗ ΠΥΘΜΕΝΑ ΔΕΞΑΜΕΝΩΝ Ε.Ε.Λ.

ΚΛΙΜΑΚΑ : 1:50 ΑΡ. ΣΧΕΔΙΟΥ : ΚΤ.2

ΣΥΝΤΑΧΘΗΚΕ	ΘΕΩΡΗΘΗΚΕ
ΠΕΡΑΚΛΗΣ ΚΩΝΣΤΑΝΤΙΝΟΣ ΠΤΥΧΙΑΚΟΣ ΔΙΟΙΚΗΤΗΣ ΕΡΓΩΝ Τ.Ε.	ΑΛΑΜΑΚΗΣ ΣΤΥΛΙΑΝΟΣ ΗΛΕΚΤΡΟΛΟΓΟΣ ΜΗΧΑΝΙΚΟΣ Τ.Ε.
	ΦΩΦΑΔΑΚΗΣ ΣΤΑΥΡΟΣ ΑΓΡΟΝΟΜΟΣ ΤΟΠΟΓΡΑΦΟΣ ΜΗΧΑΝΙΚΟΣ Ε.Π.Θ.