

ΞΥΛΟΤΥΠΟΙ ΟΙΚΙΣΚΟΥ

ΠΑΡΑΔΟΧΕΣ ΜΕΛΕΤΗΣ ΑΝΩΔΟΜΗΣ


1) ΥΛΙΚΑ:
Σκυρόδεμα C25/30
Διαμήκης χάλυβας σκυροδέματος B500C
Χάλυβας συνδετήρων B500C

2) ΦΟΡΤΙΑ ΜΟΝΙΜΑ:
ga Επικάλυψη:
Πρόβολος 0.80 kN/m²
Πλάκα 0.80 kN/m²
gd Μόνυμο Καταγεμμένο:
Πρόβολος 0.75 kN/m²
Πλάκα 0.75 kN/m²

3) ΦΟΡΤΙΑ ΜΕΤΑΒΛΗΤΑ:
q Κινητό:
Πρόβολος 5.00 kN/m²
Πλάκα 2.00 kN/m²

4) ΣΕΙΣΜΙΚΟΤΗΤΑ:
Ζώνη σεισμικής επικινδυνότητας Z2
Επιτάχυνση βαρύτητας $\alpha=9.81 \text{ m/sec}^2$
Σεισμική επιτάχυνση εδάφους: $\alpha=2.35$
Στοιχιστήριο κτηρίου: II
Συντελεστής οπιοδοσίτας: $\gamma=1.00$
Συντελεστής σεισμικής συμπεριφοράς: $\eta=3.50$
Συντελεστής συνδυασμού μακροχρόνιων δράσεων: $\psi=0.30$

5) ΚΑΝΟΝΙΣΜΟΙ
Σκυροδέματος: Ευρωκώδικας 2 - EN 1992
Αντισεισμικός: Ευρωκώδικας 8 - EN 1998
Φορτίσεων: Ευρωκώδικας 0 - EN 1990 - Ευρωκώδικας 1 - EN 1991

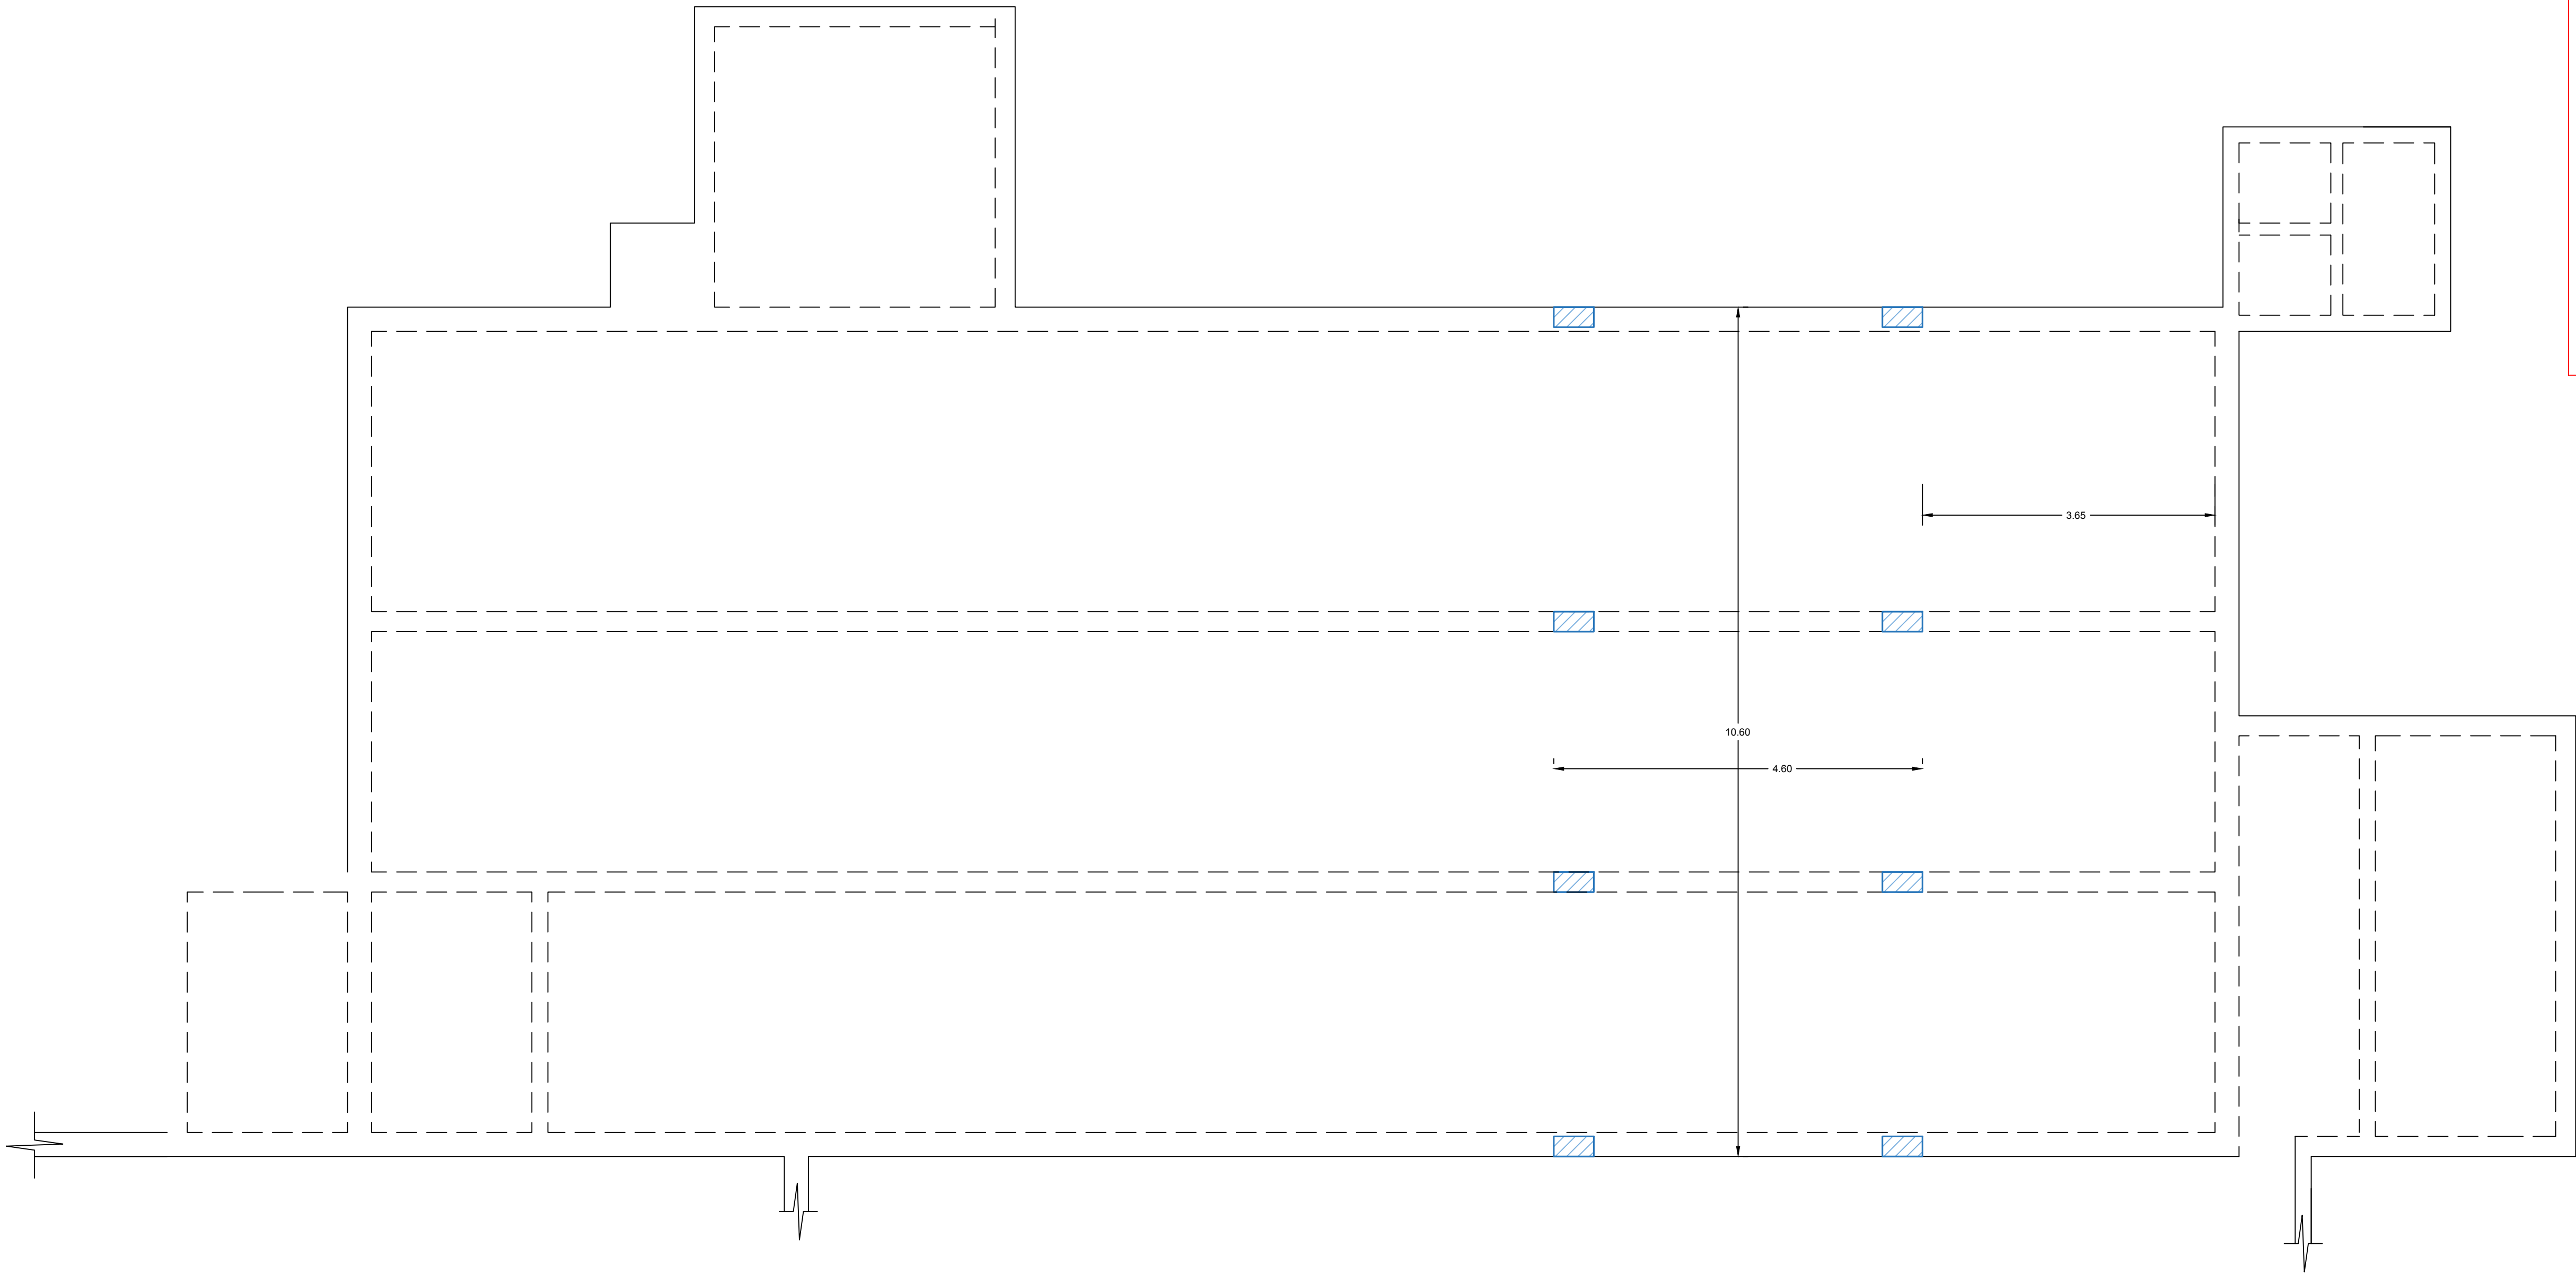

ΥΠΟΣΤΥΛΩΜΑΤΩΝ

ΚΑ. 1.20

