


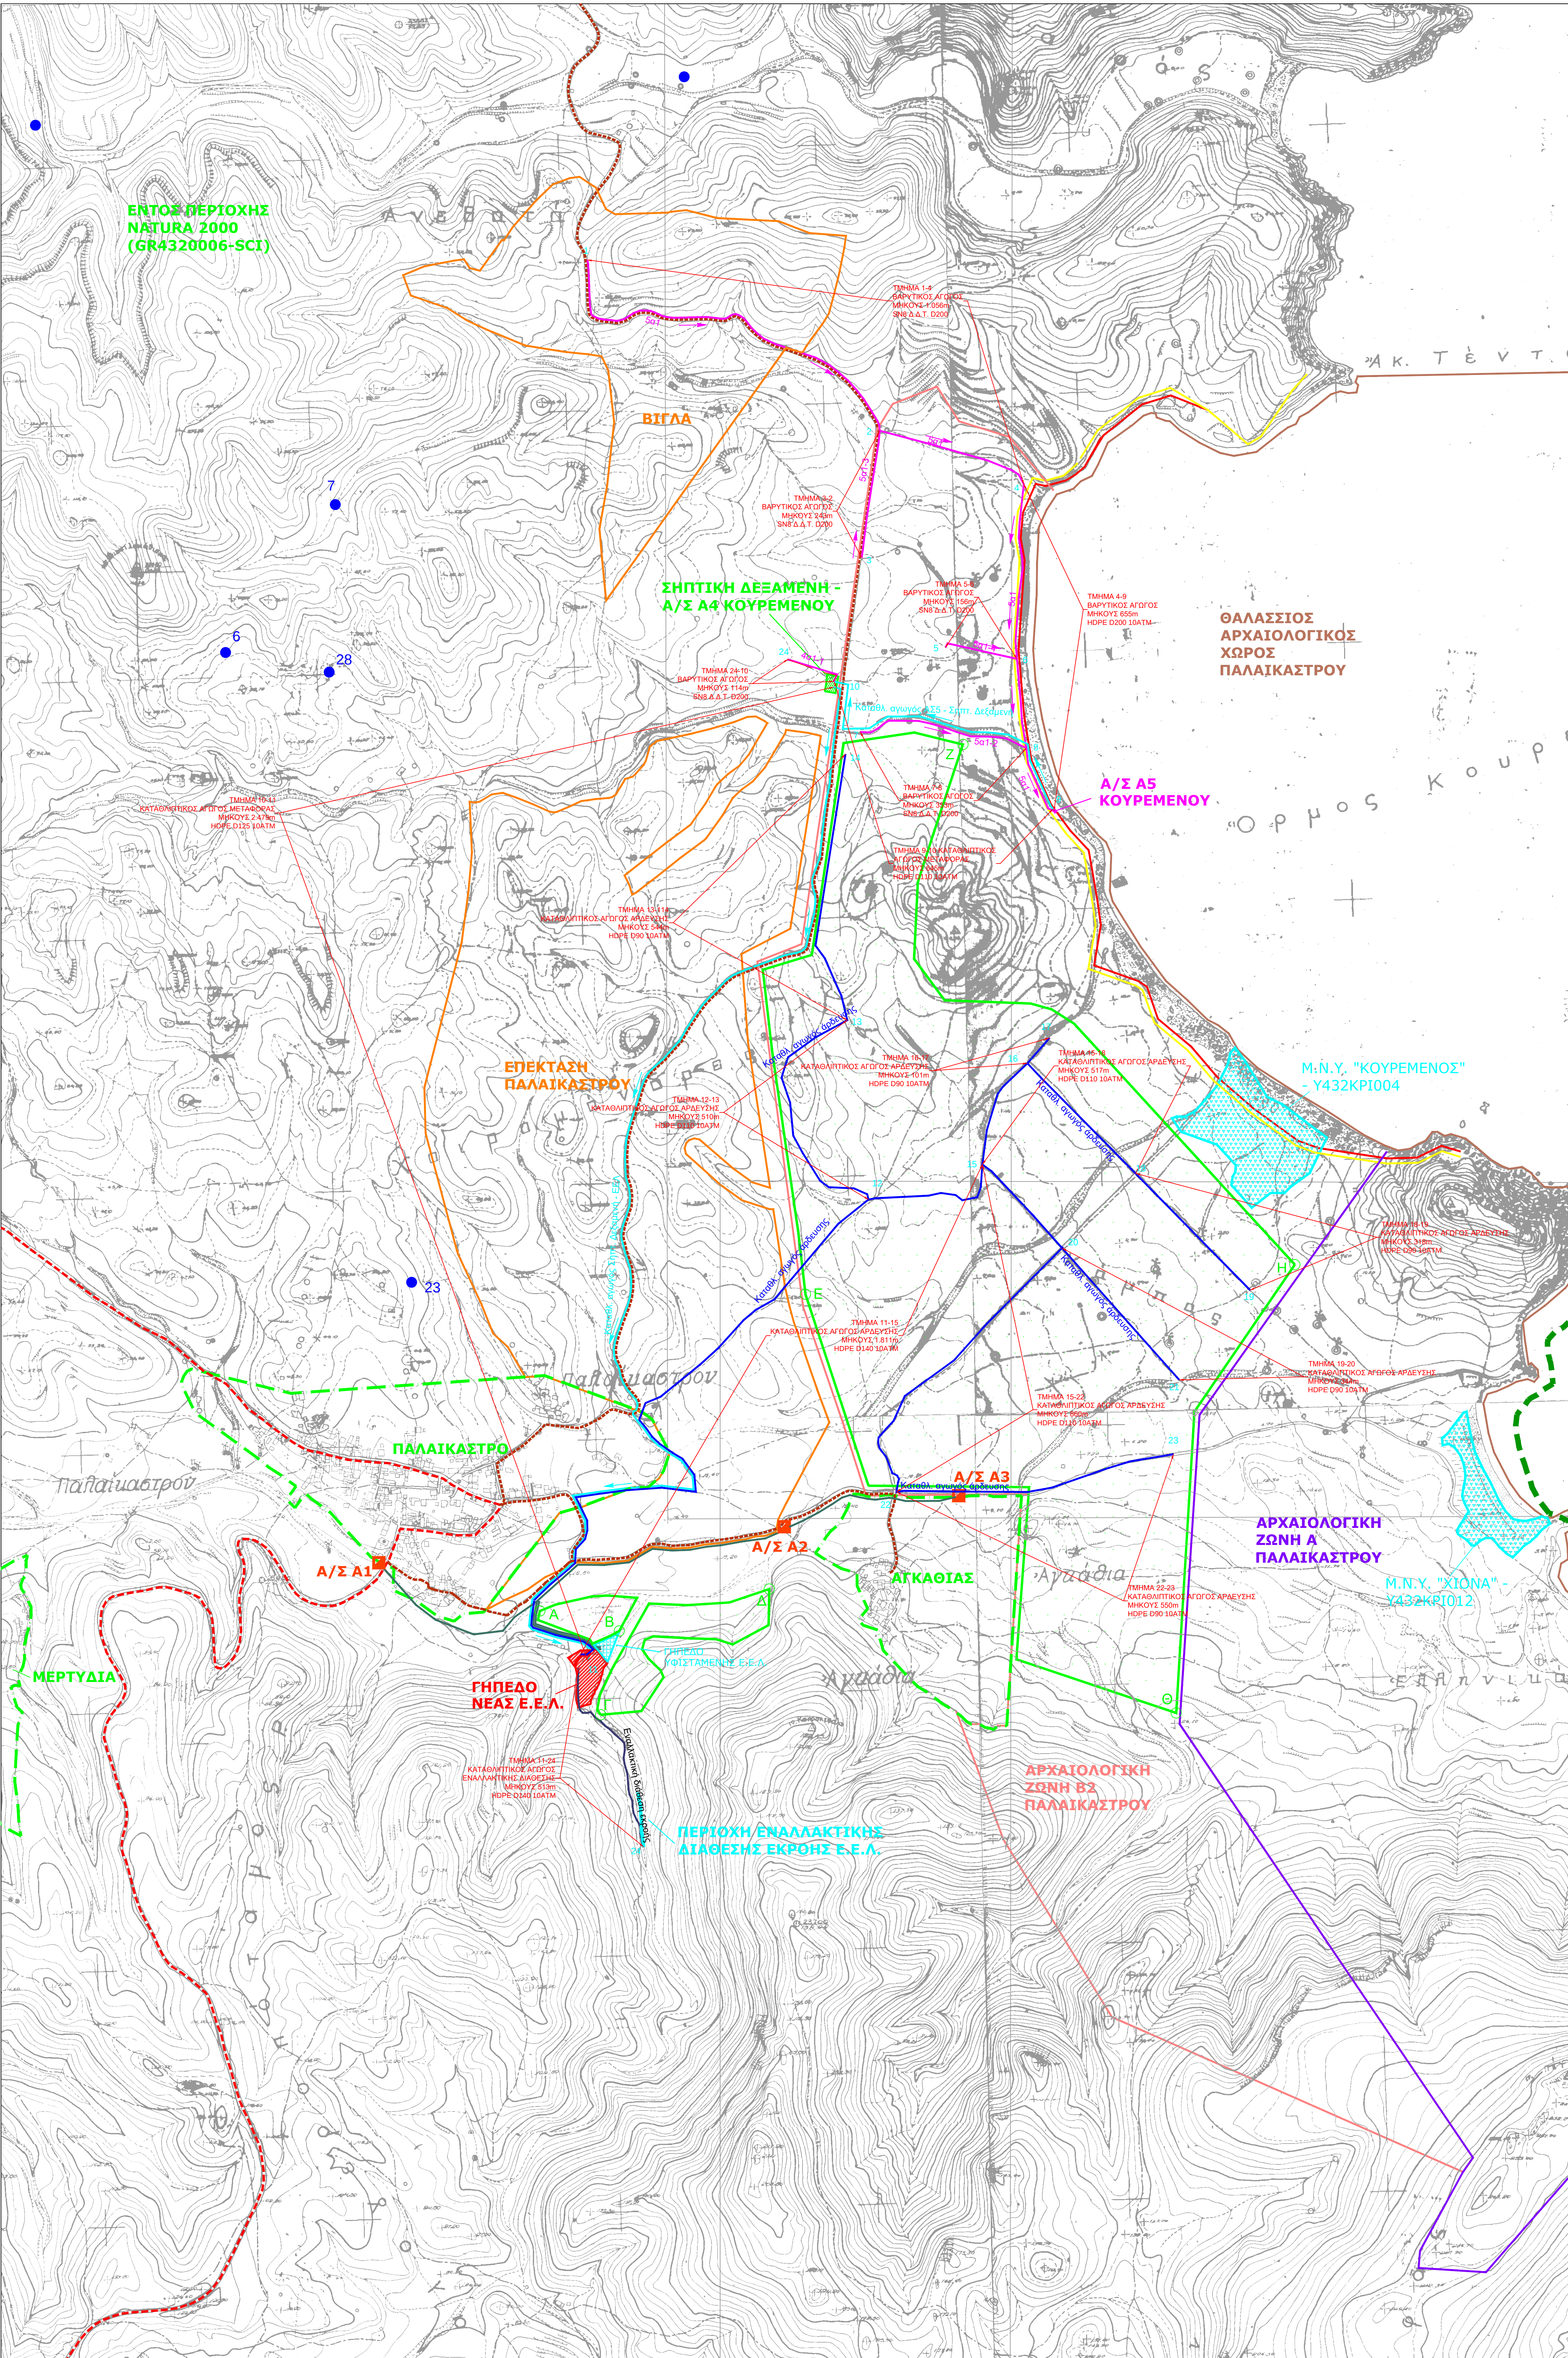

ΥΠΟΜΝΗΜΑ
ΥΦΙΣΤΑΜΕΝΑ ΕΡΓΑ
ΓΗΠΕΔΟ Ε.Ε.Α. (ΠΡΟΣ ΚΑΤΑΡΤΙΣΗ ΧΡΗΣΗΣ ΜΕΤΑ ΤΑ ΝΕΑ ΕΡΓΑ)
ΥΦΙΣΤΑΜΕΝΟ ΑΝΤΙΛΟΙΣΤΑΣΙΟ ΜΕΤΑΦΟΡΑΣ ΛΥΜΑΤΩΝ
ΥΦΙΣΤΑΜΕΝΟΙ ΚΑΤΑΘΛΙΠΤΙΚΟΙ ΑΓΩΓΟΙ ΜΕΤΑΦΟΡΑΣ ΛΥΜΑΤΩΝ ΠΡΟΣ Ε.Ε.Α. (ΠΡΟΒΛΕΠΕΤΑΙ ΜΙΚΡΗ ΕΠΕΚΤΑΣΗ ΤΩΝ ΥΦΙΣΤΑΜΕΝΩΝ ΔΙΚΤΥΩΝ ΠΟΥ ΤΡΟΦΟΔΟΤΟΥΣΑΝ ΤΗΝ ΥΦΙΣΤΑΜΕΝΗ Ε.Ε.Α. ΕΩΣ ΤΗΝ ΝΕΑ Ε.Ε.Α.)
ΠΡΟΤΕΙΝΟΜΕΝΑ ΕΡΓΑ
ΓΗΠΕΔΟ ΝΕΑΣ Ε.Ε.Α.
ΣΗΠΤΙΚΗ ΔΕΣΑΜΕΝΗ - ΑΝΤΙΛΟΙΣΤΑΣΙΟ Α4 ΚΟΥΡΕΜΕΝΟΥ
ΑΝΤΙΛΟΙΣΤΑΣΙΟ Α5 ΚΟΥΡΕΜΕΝΟΥ
ΒΑΡΥΤΙΚΟΣ ΑΓΩΓΟΣ ΜΕΤΑΦΟΡΑΣ ΛΥΜΑΤΩΝ
ΚΑΤΑΘΛΙΠΤΙΚΟΣ ΑΓΩΓΟΣ ΜΕΤΑΦΟΡΑΣ ΛΥΜΑΤΩΝ
ΠΡΟΤΕΙΝΟΜΕΝΕΣ ΠΕΡΙΟΧΕΣ ΑΡΔΕΥΣΗΣ ΜΕ ΕΚΡΟΗ Ε.Ε.Α.
ΚΑΤΑΘΛΙΠΤΙΚΟΙ ΑΓΩΓΟΙ ΜΕΤΑΦΟΡΑΣ & ΔΙΑΘΕΣΗΣ ΕΚΡΟΗΣ Ε.Ε.Α. ΠΡΟΣ ΠΕΡΙΟΧΕΣ ΑΡΔΕΥΣΗΣ
ΚΑΤΑΘΛΙΠΤΙΚΟΣ ΑΓΩΓΟΣ ΜΕΤΑΦΟΡΑΣ ΕΚΡΟΗΣ Ε.Ε.Α. ΣΕ ΡΕΜΑ
ΠΕΡΙΟΧΗ ΕΝΑΛΛΑΚΤΙΚΗΣ ΔΙΑΘΕΣΗΣ ΕΚΡΟΗΣ Ε.Ε.Α. ΣΕ ΡΕΜΑ
ΣΤΟΙΧΕΙΑ ΠΕΡΙΟΧΗΣ
ΟΡΙΟ ΟΙΚΙΣΜΟΥ
ΠΕΡΙΟΧΗ ΕΠΕΚΤΑΣΗΣ ΟΙΚΙΣΜΩΝ (Σ.Χ.Ο.Ο.Α.Π. ΔΗΜΟΥ ΙΤΑΝΟΥ ΑΠ. Γ.Γ.Π.Κ. 6965/2009 ΦΕΚ 498/ΑΑΠ/2-10-2009)
ΖΩΝΗ Α ΠΡΟΣΤΑΣΙΑΣ ΑΡΧΑΙΟΛΟΓΙΚΟΥ ΧΩΡΟΥ ΠΑΛΑΙΚΑΣΤΡΟΥ (ΥΑ ΥΠΠΟ/ΑΡΧΑ/1Φ24/25/34/1268/5-7-1996 ΦΕΚ 645/Β/30-7-1996)
ΖΩΝΗ Β ΠΡΟΣΤΑΣΙΑΣ ΑΡΧΑΙΟΛΟΓΙΚΟΥ ΧΩΡΟΥ ΠΑΛΑΙΚΑΣΤΡΟΥ (ΥΑ ΥΠΠΟ/ΑΡΧΑ/1Φ24/25/34/1268/5-7-1996 ΦΕΚ 645/Β/30-7-1996)
ΘΑΛΑΣΣΙΟΣ ΑΡΧΑΙΟΛΟΓΙΚΟΣ ΧΩΡΟΣ ΠΑΛΑΙΚΑΣΤΡΟΥ - Ν. ΓΡΑΝΤΕΣ (ΥΑ ΥΠΠΟ/ΑΡΧΑ/1Φ43/36/74/318/30-3-1999 ΦΕΚ 993/Β/27-5-1999)

ΜΙΚΡΟΣ ΝΗΣΙΩΤΙΚΟΣ ΥΓΡΟΤΟΠΟΣ (Π.Δ. 12-6-2012 ΦΕΚ 229/ΑΑΠ/19-06-2012)
ΓΡΑΜΜΗ ΑΙΓΙΑΛΟΥ
ΓΡΑΜΜΗ ΠΑΡΑΛΙΑΣ
ΠΡΩΤΕΥΟΝ ΕΠΑΡΧΙΑΚΟ ΟΔΙΚΟ ΔΙΚΤΥΟ
ΔΗΜΟΤΙΚΗ ΟΔΟΣ
ΑΡΔΕΥΤΙΚΟ ΠΗΓΑΔΙ (πηγή: Δ/νση Υδάτων Απ. Δ. Κρήτης)
ΑΡΔΕΥΤΙΚΗ ΓΕΩΤΡΗΣΗ (πηγή: Δ/νση Υδάτων Απ. Δ. Κρήτης)

ΑΝΤΙΠΡΟΣΩΠΕΥΤΙΚΑ ΣΗΜΕΙΑ ΠΡΟΤΕΙΝΟΜΕΝΗΣ ΠΕΡΙΟΧΗΣ ΑΡΔΕΥΣΗΣ

ΣΗΜΕΙΟ	X	Y
A	705389	3896780
B	705463	3896741
Γ	705427	3896379
Δ	705754	3896823
E	705824	3897395
Z	706130	3898461
H	706774	3897452
Θ	706544	3896582

ΓΕΩΔΑΙΤΙΚΟ ΣΥΣΤΗΜΑ ΑΝΑΦΟΡΑΣ ΕΓΣΑ 87

ΣΗΜΕΙΑ ΑΡΧΗΣ/ΤΕΛΟΥΣ ΔΕΥΤΕΡΕΥΟΝΤΑ/ΕΝΑΛΛΑΚΤΙΚΟΥ ΑΠΟΔΕΚΤΗ

ΣΗΜΕΙΟ	X	Y
ΑΡΧΗ	705510	3896322
ΤΕΛΟΣ	705495	3896428

ΓΕΩΔΑΙΤΙΚΟ ΣΥΣΤΗΜΑ ΑΝΑΦΟΡΑΣ ΕΓΣΑ 87

ΕΛΛΗΝΙΚΗ ΔΗΜΟΚΡΑΤΙΑ
ΔΗΜΟΣ ΣΗΤΕΙΑΣ
ΔΗΜΟΤΙΚΗ ΕΠΙΧΕΙΡΗΣΗ
ΥΔΡΕΥΣΗΣ ΑΠΟΧΕΤΕΥΣΗΣ
ΣΗΤΕΙΑΣ

ΕΡΓΑ ΣΥΛΛΟΓΗΣ, ΜΕΤΑΦΟΡΑΣ, ΕΠΕΞΕΡΓΑΣΙΑΣ ΚΑΙ ΕΡΓΟ : ΔΙΑΘΕΣΗΣ ΛΥΜΑΤΩΝ ΕΥΡΥΤΕΡΗΣ ΠΕΡΙΟΧΗΣ ΠΑΛΑΙΚΑΣΤΡΟΥ ΔΗΜΟΥ ΣΗΤΕΙΑΣ

ΣΤΑΔΙΟ : ΟΡΙΣΤΙΚΗ ΜΕΛΕΤΗ ΕΡΓΩΝ ΣΥΛΛΟΓΗΣ, ΜΕΤΑΦΟΡΑΣ ΚΑΙ ΔΙΑΘΕΣΗΣ ΛΥΜΑΤΩΝ - 2^η ΕΠΙΚΑΙΡΟΠΟΙΗΣΗ

ΣΥΝΤΑΞΗ : ΤΕΧΝΙΚΗ ΥΠΗΡΕΣΙΑ Δ.Ε.Υ.Α. ΣΗΤΕΙΑΣ

ΘΕΜΑ ΣΧΕΔΙΟΥ : ΓΕΝΙΚΗ ΟΡΙΖΟΝΤΙΟΓΡΑΦΙΑ - ΓΕΝΙΚΗ ΔΙΑΤΑΞΗ ΕΡΓΩΝ

ΧΡΟΝΟΣ ΜΕΛΕΤΗΣ : ΔΕΚΕΜΒΡΙΟΣ 2021 ΚΛΙΜΑΚΑ : 1:5.000 ΑΡ. ΣΧΕΔΙΟΥ : 1

ΣΥΝΤΑΧΟΝΤΕ	ΘΕΩΡΗΘΗΚΕ
ΓΕΩΡΓΙΑΝΑΚΗ ΑΘΗΝΑ (ΥΠ. ΜΕΛΕΤΗΣ ΔΡΟΜΟΥ ΕΡΓΩΝ)	ΔΙΟΡΘΩΣΗ ΔΙΕΥΘΥΝΤΗΣ Τ.Τ. ΤΩΝ Δ.Ε.Υ.Α.
ΔΙΔΑΜΑΚΗΣ ΣΤΥΛΙΑΝΟΣ (ΔΙΕΥΘΥΝΤΗΣ ΟΔΟΜΕΩΝ Ε.Ε.)	ΠΕΡΑΚΗΣ ΚΩΣΤΑΣ (ΥΠ. ΜΕΛΕΤΗΣ ΔΡΟΜΟΥ ΕΡΓΩΝ)