


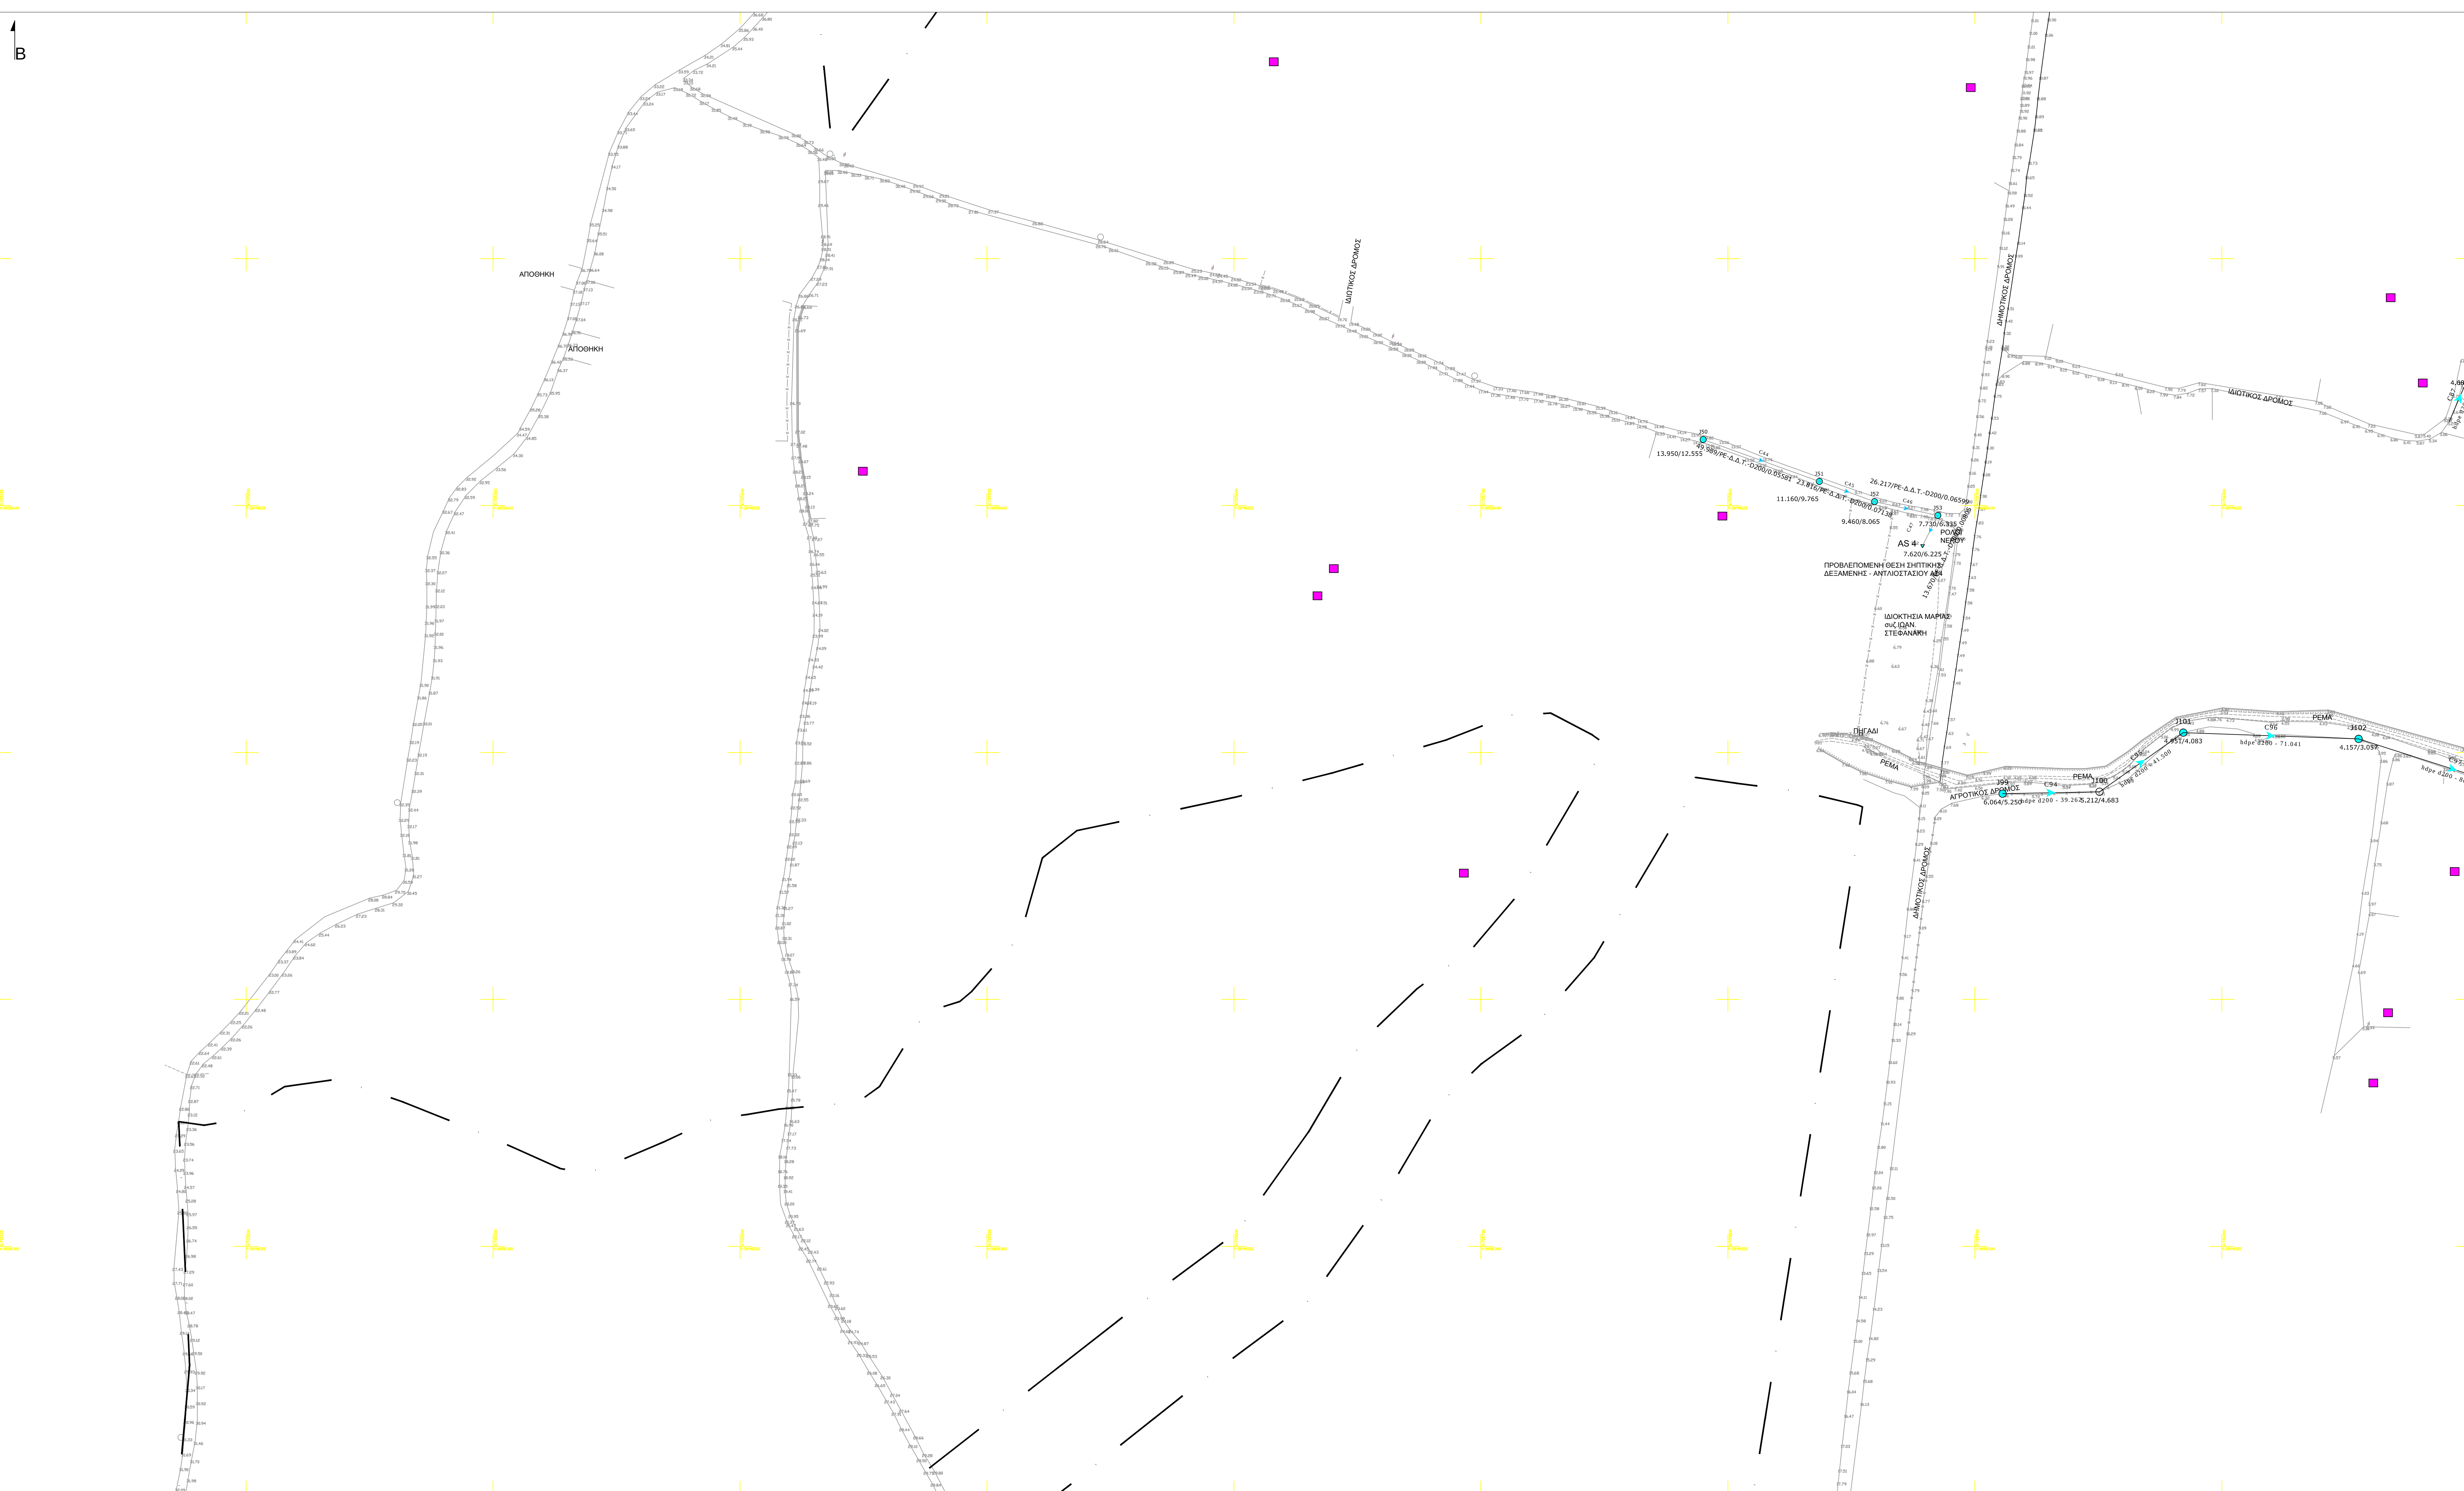

	κέρβος δικτύου (υπόμτρο κόστους / υπόμτρο πωλήσεις)
	σχημάς (ένωμα / δεσμοί - μήκος)

κλειδα χάρτη

1

2

κλίμακα 1:1000
ΓΕΩΔΑΙΤΙΚΟ ΣΥΣΤΗΜΑ ΑΝΑΦΟΡΑΣ ΕΓΣΑ 87

ΕΛΛΗΝΙΚΗ ΔΗΜΟΚΡΑΤΙΑ
ΔΗΜΟΣ ΣΗΤΕΙΑΣ
ΔΗΜΟΤΙΚΗ ΕΠΙΧΕΙΡΗΣΗ
ΥΔΡΕΥΣΗΣ ΑΠΟΧΕΤΕΥΣΗΣ
ΣΗΤΕΙΑΣ

ΕΡΓΟ : ΕΡΓΑ ΣΥΛΛΟΓΗΣ, ΜΕΤΑΦΟΡΑΣ, ΕΠΕΞΕΡΓΑΣΙΑΣ ΚΑΙ
ΠΑΛΑΙΚΑΣΤΡΟΥ ΔΗΜΟΥ ΣΗΤΕΙΑΣ

ΣΤΑΔΙΟ : ΟΡΙΣΤΙΚΗ ΜΕΛΕΤΗ ΕΡΓΩΝ ΣΥΛΛΟΓΗΣ, ΜΕΤΑΦΟΡΑΣ
ΚΑΙ ΔΙΑΘΕΣΗΣ ΛΥΜΑΤΩΝ - 2^η ΕΠΙΚΑΙΡΟΠΟΙΗΣΗ

ΣΥΝΤΑΞΗ : ΤΕΧΝΙΚΗ ΥΠΗΡΕΣΙΑ Δ.Ε.Υ.Α. ΣΗΤΕΙΑΣ

ΘΕΜΑ ΣΧΕΔΙΟΥ : ΟΡΙΖΟΝΤΙΟΓΡΑΦΙΑ ΑΓΩΓΩΝ ΑΚΑΘΑΡΤΩΝ -
2.1.1 : ΒΑΡΥΤΙΚΟΙ ΑΓΩΓΟΙ ΣΥΛΛΟΓΗΣ
ΑΚΑΘΑΡΤΩΝ

ΧΡΟΝΟΣ ΜΕΛΕΤΗΣ : ΔΕΚΕΜΒΡΙΟΣ 2021

ΘΕΩΡΗΘΗΚΕ
Ο ΠΡΟΪΣΤΑΜΕΝΟΣ Τ.Υ. ΤΗΣ Δ.Ε.Υ.Α.Σ.

ΓΕΩΡΓΑΝΑΚΗ ΑΘΗΝΑ
ΠΤΥΧ. ΜΗΧΙΚΟΣ ΔΟΜΙΚΩΝ ΕΡΓΩΝ Τ.Ε.

ΑΪΛΑΜΑΚΗΣ ΣΤΥΛΙΑΝΟΣ
ΗΛΕΚΤΡΟΛΟΓΟΣ ΜΗΧΑΝΙΚΟΣ Τ.Ε.

ΠΕΡΑΚΗΣ ΚΩΣΤΑΣ
Πτυχ. Μετρώδης Δασολόγος Έργων Υ.Ε.