

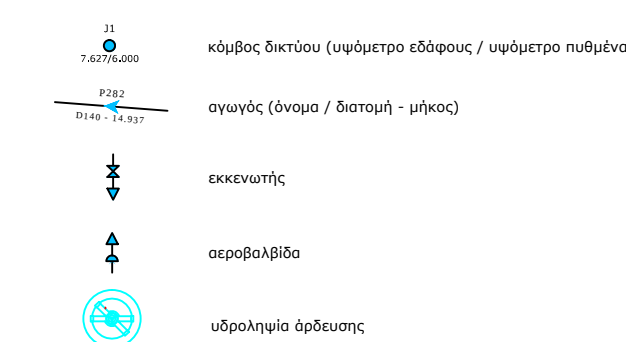


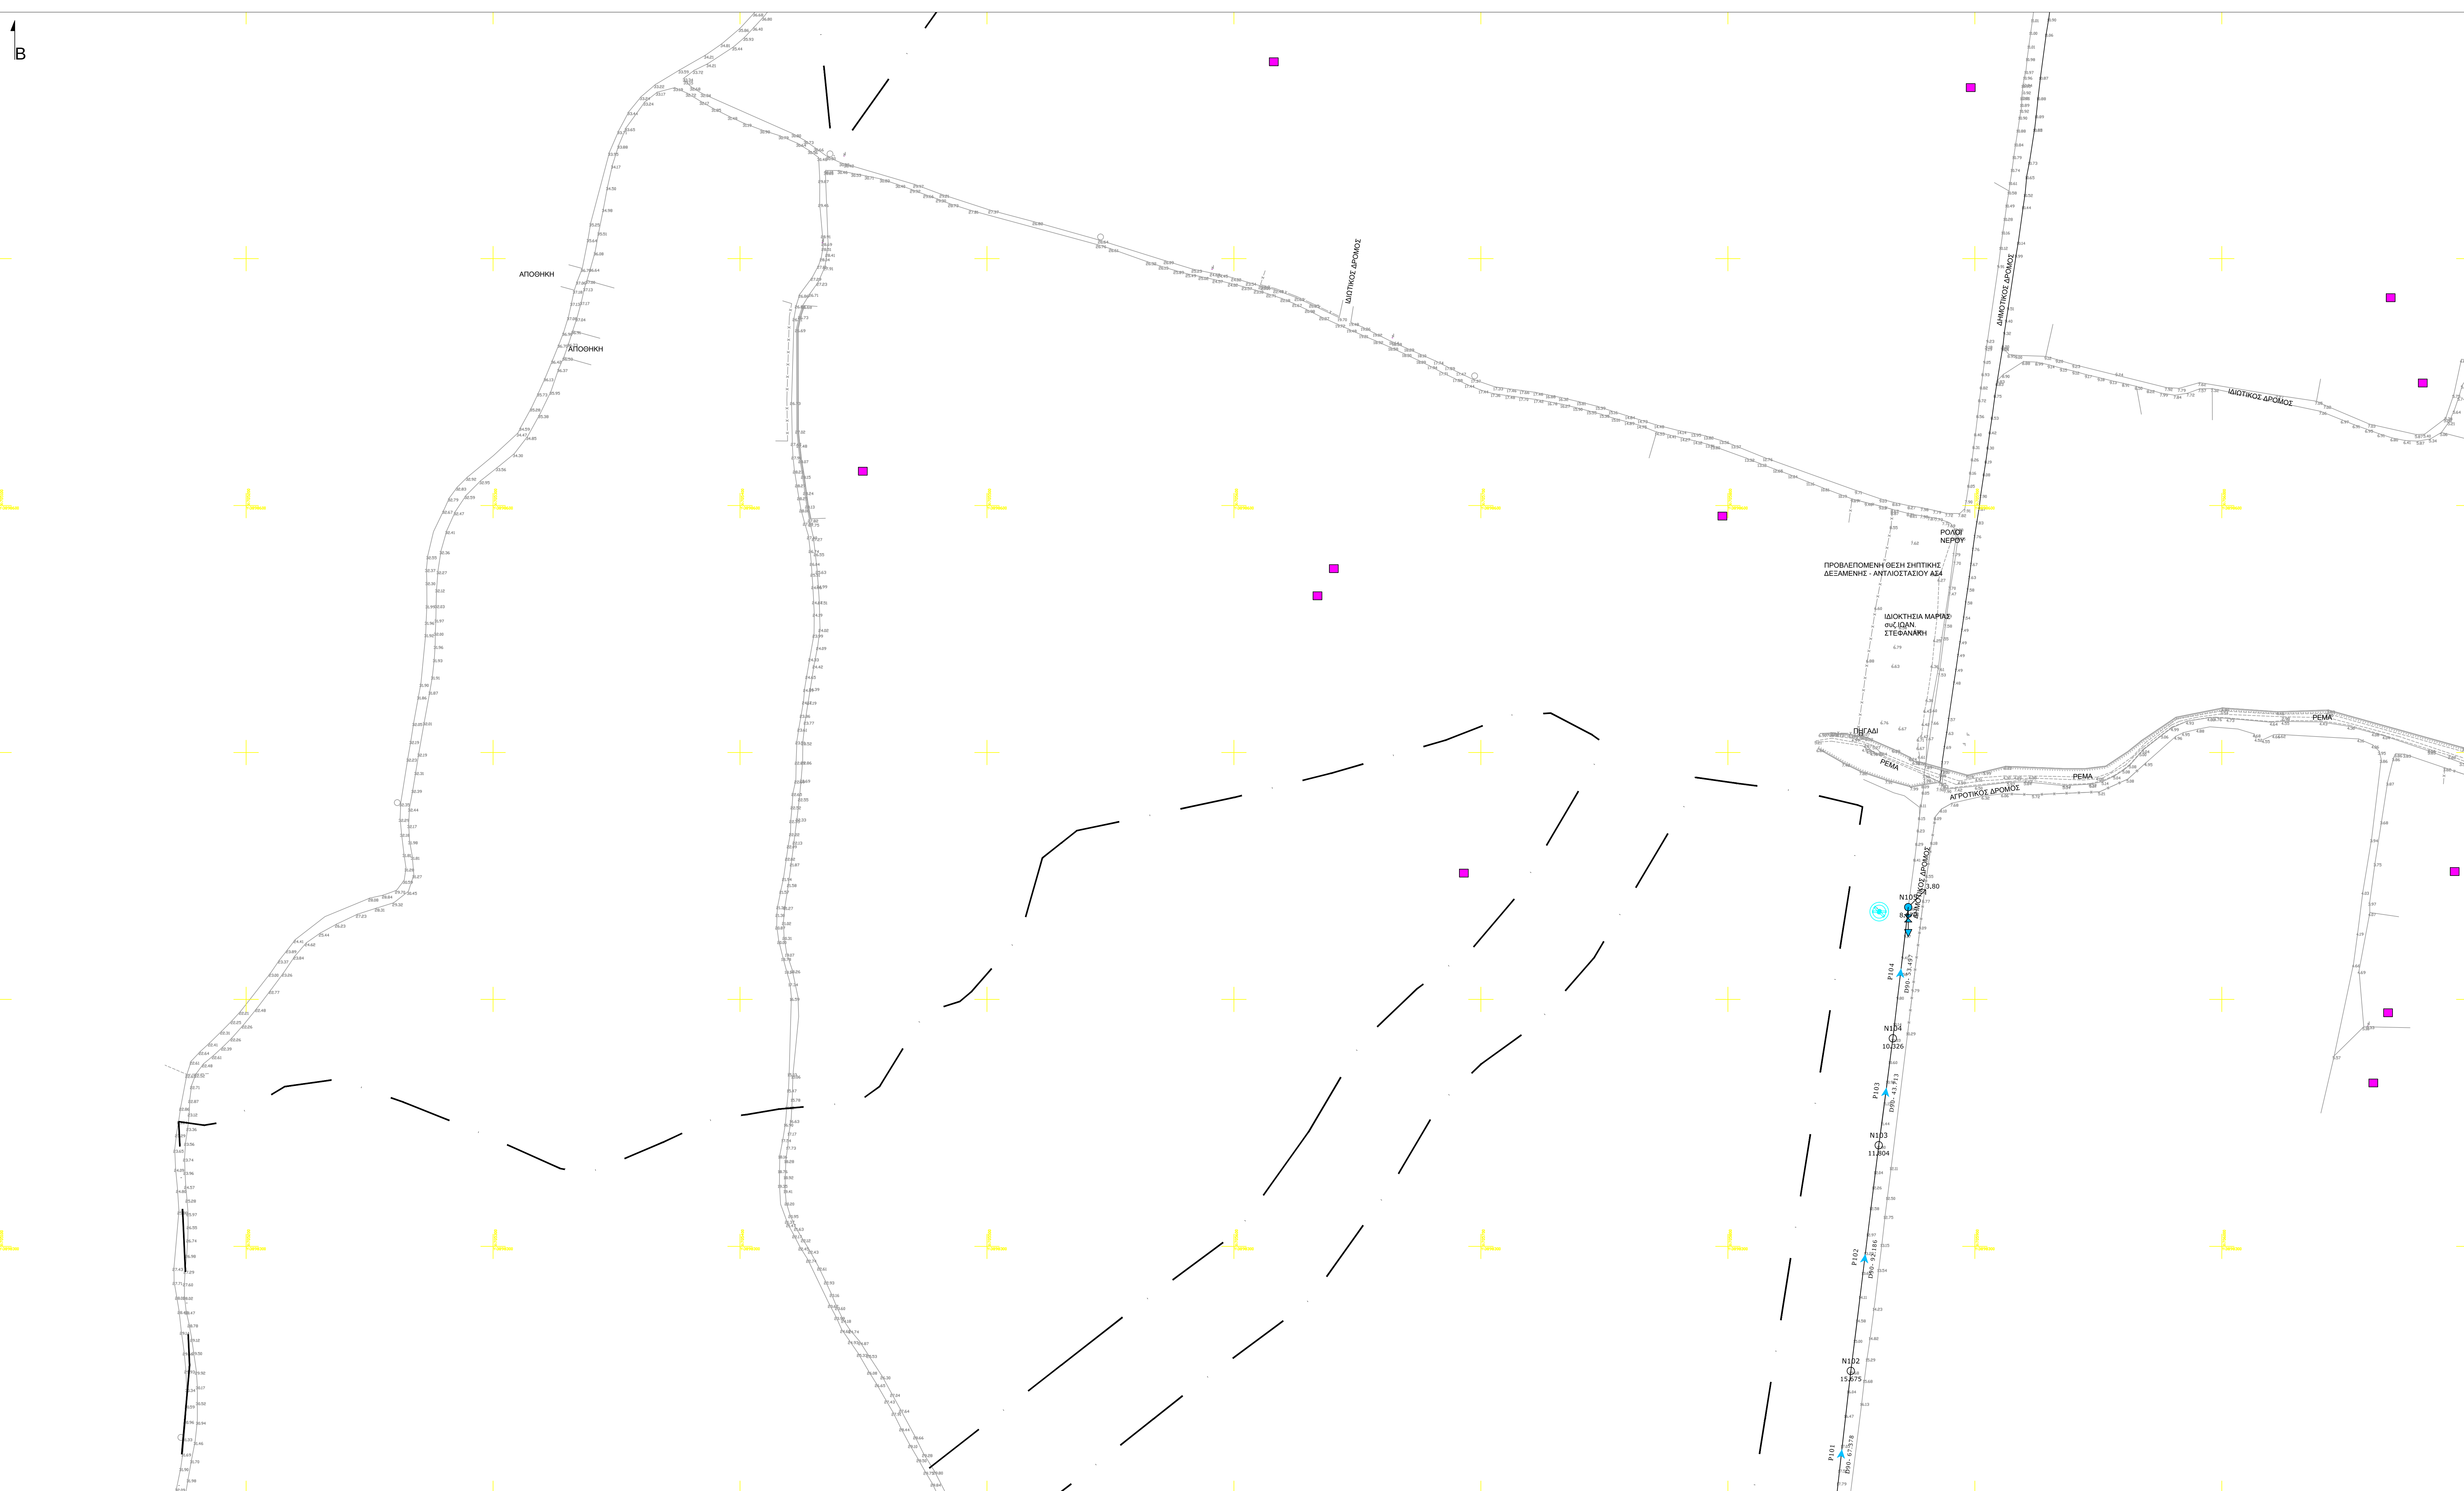

κλείδα χάρτη

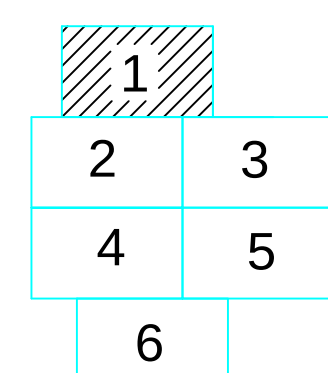

κλίμακα 1:1000
ΓΕΩΔΑΙΤΙΚΟ ΣΥΣΤΗΜΑ ΑΝΑΦΟΡΑΣ ΕΓΣΑ 87

ΕΛΛΗΝΙΚΗ ΔΗΜΟΚΡΑΤΙΑ
ΔΗΜΟΣ ΣΗΤΕΙΑΣ
ΔΗΜΟΤΙΚΗ ΕΠΙΧΕΙΡΗΣΗ
ΥΔΡΕΥΣΗΣ ΑΠΟΧΕΤΕΥΣΗΣ
ΣΗΤΕΙΑΣ

ΕΡΓΟ : ΕΡΓΑ ΣΥΛΛΟΓΗΣ, ΜΕΤΑΦΟΡΑΣ, ΕΠΕΞΕΡΓΑΣΙΑΣ ΚΑΙ ΔΙΑΘΕΣΗΣ ΛΥΜΑΤΩΝ ΕΥΡΥΤΕΡΗΣ ΠΕΡΙΟΧΗΣ ΠΑΛΑΙΚΑΣΤΡΟΥ ΔΗΜΟΥ ΣΗΤΕΙΑΣ

ΣΤΑΔΙΟ : ΟΡΙΣΤΙΚΗ ΜΕΛΕΤΗ ΕΡΓΩΝ ΣΥΛΛΟΓΗΣ, ΜΕΤΑΦΟΡΑΣ
ΚΑΙ ΔΙΑΘΕΣΗΣ ΛΥΜΑΤΩΝ - 2^η ΕΠΙΚΑΙΡΟΠΟΙΗΣΗ

ΣΥΝΤΑΞΗ : ΤΕΧΝΙΚΗ ΥΠΗΡΕΣΙΑ Δ.Ε.Υ.Α. ΣΗΤΕΙΑΣ

ΘΕΜΑ ΣΧΕΔΙΟΥ : ΔΙΑΘΕΣΗ ΕΠΕΞΕΡΓΑΣΜΕΝΩΝ ΛΥΜΑΤΩΝ -
2.2.1 : ΟΡΙΖΟΝΤΙΟΓΡΑΦΙΑ ΑΓΩΓΩΝ
ΑΡΔΕΥΣΗΣ

ΧΡΟΝΟΣ ΜΕΛΕΤΗΣ : ΔΕΚΕΜΒΡΙΟΣ 2021

ΚΛΙΜΑΚΑ : 1:1.000	ΑΡ. ΣΧΕΔΙΟΥ : 2.2.1.1
-------------------	-----------------------

ΣΥΝΤΑΧΘΗΚΕ

ΘΕΩΡΗΘΗΚΕ
Ο ΠΡΟΪΣΤΑΜΕΝΟΣ Τ.Υ. ΤΗΣ Δ.Ε.Υ.

ΓΕΩΡΓΑΝΑΚΗ ΑΘΗΝΑ
ΠΤΥΧ. ΜΗΧΙΚΟΣ ΔΟΜΩΝ ΕΡΓΩΝ Τ

ΑΪΛΑΜΑΚΗΣ ΣΤΥΛΙΑΝΟΣ
ΗΛΕΚΤΡΟΛΟΓΟΣ ΜΗΧΑΝΟΣ Τ.Ε.

ΠΕΡΑΚΗΣ ΚΩΣΤΑΣ
Πτυχ. Μετ'εξ. Διοικησ. Έργων Τ.Ε.