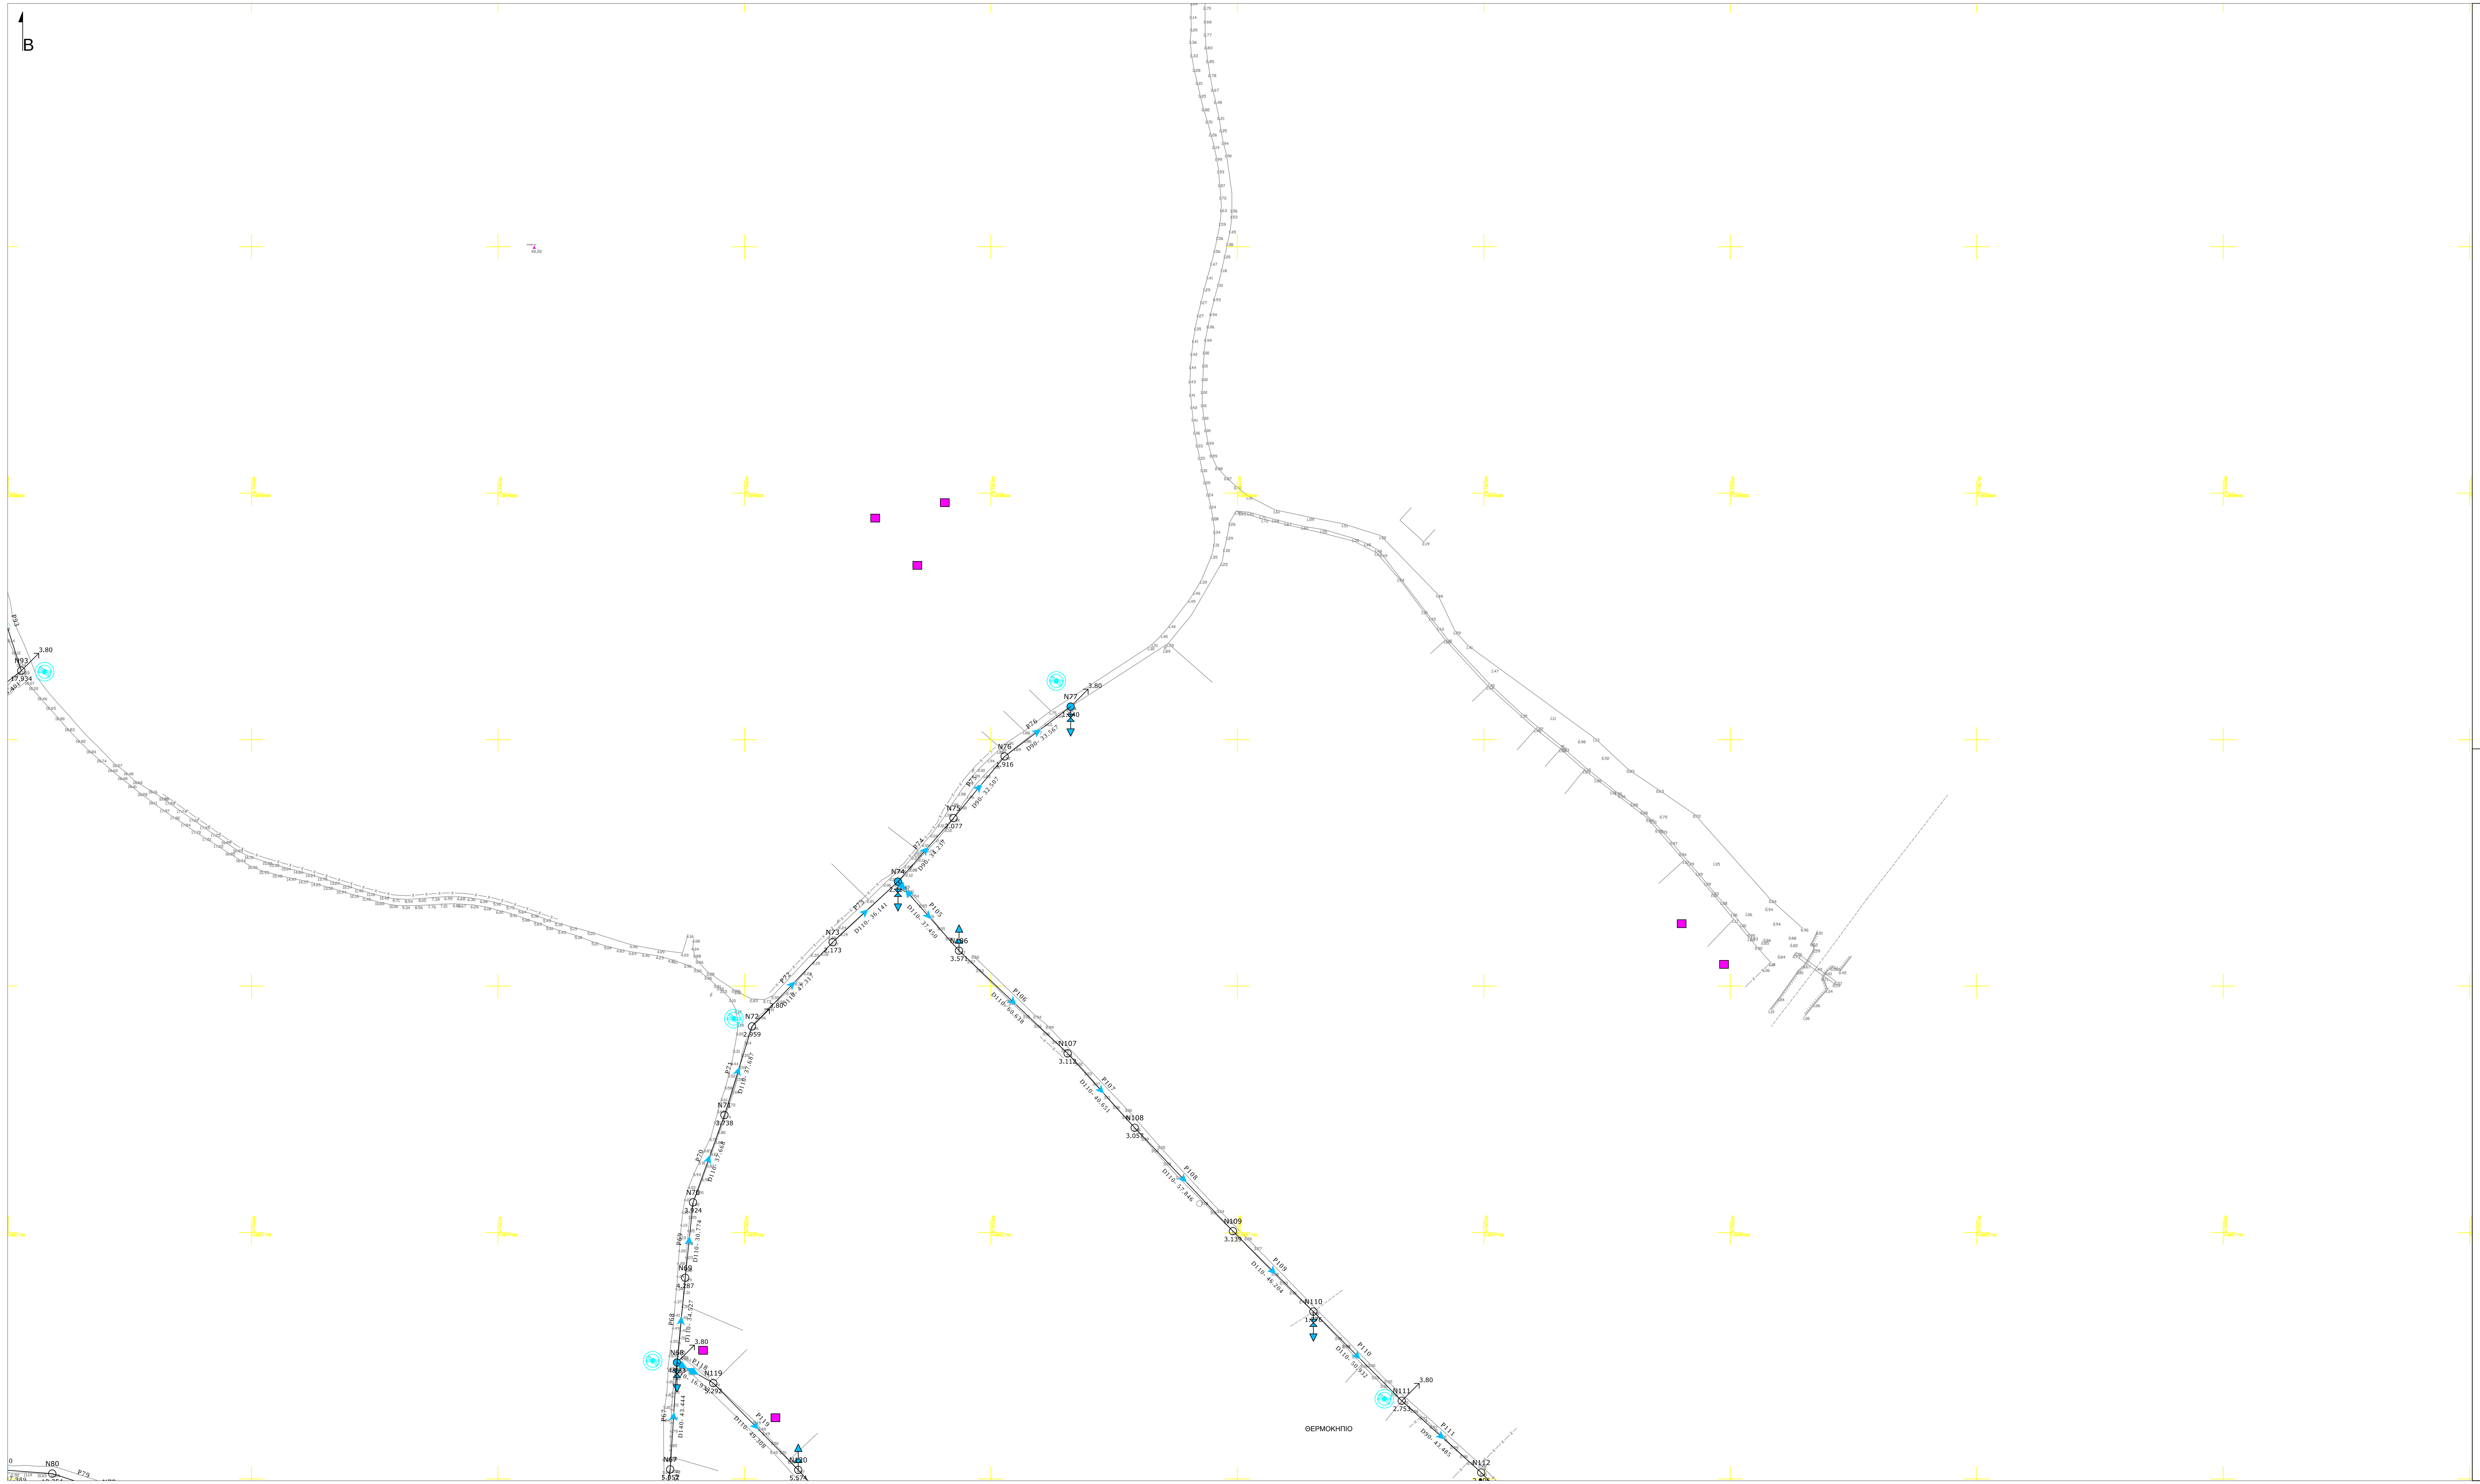

J1 7.627/6.000	κόμβος δικτύου (υψόμετρο εδάφους / υψόμετρο πυθμένα)
P282 D140 - 14.937	αγωγός (όνομα / διατομή - μήκος)
	εκκενωτής
	αεροβαλβίδα
	υδροληψία άρδευσης

κλείδα χάρτη

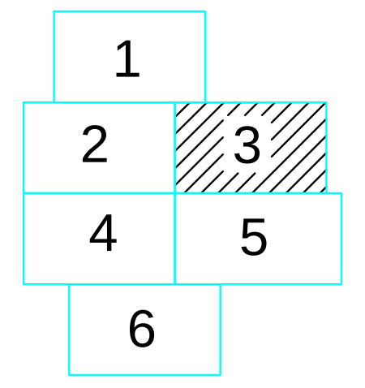

κλίμακα 1:1000
ΓΕΩΔΑΙΤΙΚΟ ΣΥΣΤΗΜΑ ΑΝΑΦΟΡΑΣ ΕΓΣΑ 87

ΕΛΛΗΝΙΚΗ ΔΗΜΟΚΡΑΤΙΑ
ΔΗΜΟΣ ΣΗΤΕΙΑΣ
ΔΗΜΟΤΙΚΗ ΕΠΙΧΕΙΡΗΣΗ
ΥΔΡΕΥΣΗΣ ΑΠΟΧΕΤΕΥΣΗΣ
ΣΗΤΕΙΑΣ

ΕΡΓΟ : ΕΡΓΑ ΣΥΛΛΟΓΗΣ, ΜΕΤΑΦΟΡΑΣ, ΕΠΕΞΕΡΓΑΣΙΑΣ ΚΑΙ ΔΙΑΘΕΣΗΣ ΛΥΜΑΤΩΝ ΕΥΡΥΤΕΡΗΣ ΠΕΡΙΟΧΗΣ ΠΑΛΑΙΚΑΣΤΡΟΥ ΔΗΜΟΥ ΣΗΤΕΙΑΣ

ΣΤΑΔΙΟ : ΟΡΙΣΤΙΚΗ ΜΕΛΕΤΗ ΕΡΓΩΝ ΣΥΛΛΟΓΗΣ, ΜΕΤΑΦΟΡΑΣ ΚΑΙ ΔΙΑΘΕΣΗΣ ΛΥΜΑΤΩΝ - 2η ΕΠΙΚΑΙΡΟΠΟΙΗΣΗ

ΣΥΝΤΑΞΗ : ΤΕΧΝΙΚΗ ΥΠΗΡΕΣΙΑ Δ.Ε.Υ.Α. ΣΗΤΕΙΑΣ

ΘΕΜΑ ΣΧΕΔΙΟΥ : ΔΙΑΘΕΣΗ ΕΠΕΞΕΡΓΑΣΜΕΝΩΝ ΛΥΜΑΤΩΝ - 2.2.1 : ΟΡΙΖΟΝΤΙΟΓΡΑΦΙΑ ΑΓΩΓΩΝ ΑΡΔΕΥΣΗΣ

ΧΡΟΝΟΣ ΜΕΛΕΤΗΣ : ΔΕΚΕΜΒΡΙΟΣ 2021	ΚΛΙΜΑΚΑ : 1:1.000	ΑΡ. ΣΧΕΔΙΟΥ : 2.2.1.3

ΣΥΝΤΑΧΘΗΚΕ		ΘΕΩΡΗΘΗΚΕ Ο ΠΡΟΪΣΤΑΜΕΝΟΣ Τ.Υ. ΤΗΣ Δ.Ε.Υ.Α.Σ.
ATHINA GEORGANAKI Digitally signed by ATHINA GEORGANAKI Date: 2021.12.15 10:33:57 +02'00'	STYLIANOS AILAMAKIS Digitally signed by STYLIANOS AILAMAKIS Date: 2021.12.15 11:43:18 +02'00'	KONSTANTINOS PERAKIS Digitally signed by KONSTANTINOS PERAKIS Date: 2021.12.15 11:49:53 +02'00'
ΓΕΩΡΓΑΝΑΚΗ ΑΘΗΝΑ ΠΤΥΧ. ΜΗΧ/ΚΟΣ ΔΟΜΙΚΩΝ ΕΡΓΩΝ Τ.Ε	ΑΪΛΑΜΑΚΗΣ ΣΤΥΛΙΑΝΟΣ ΗΛΕΚΤΡΟΛΟΓΟΣ ΜΗΧ/ΚΟΣ Τ.Ε.	ΠΕΡΑΚΗΣ ΚΩΣΤΑΣ Πτυχ. Μηχ/κός Δομικών Έργων Τ.Ε.

ATHINA GEORGANAKI
Digitally signed by ATHINA GEORGANAKI
Date: 2022.05.30 09:29:37 +03'00'