


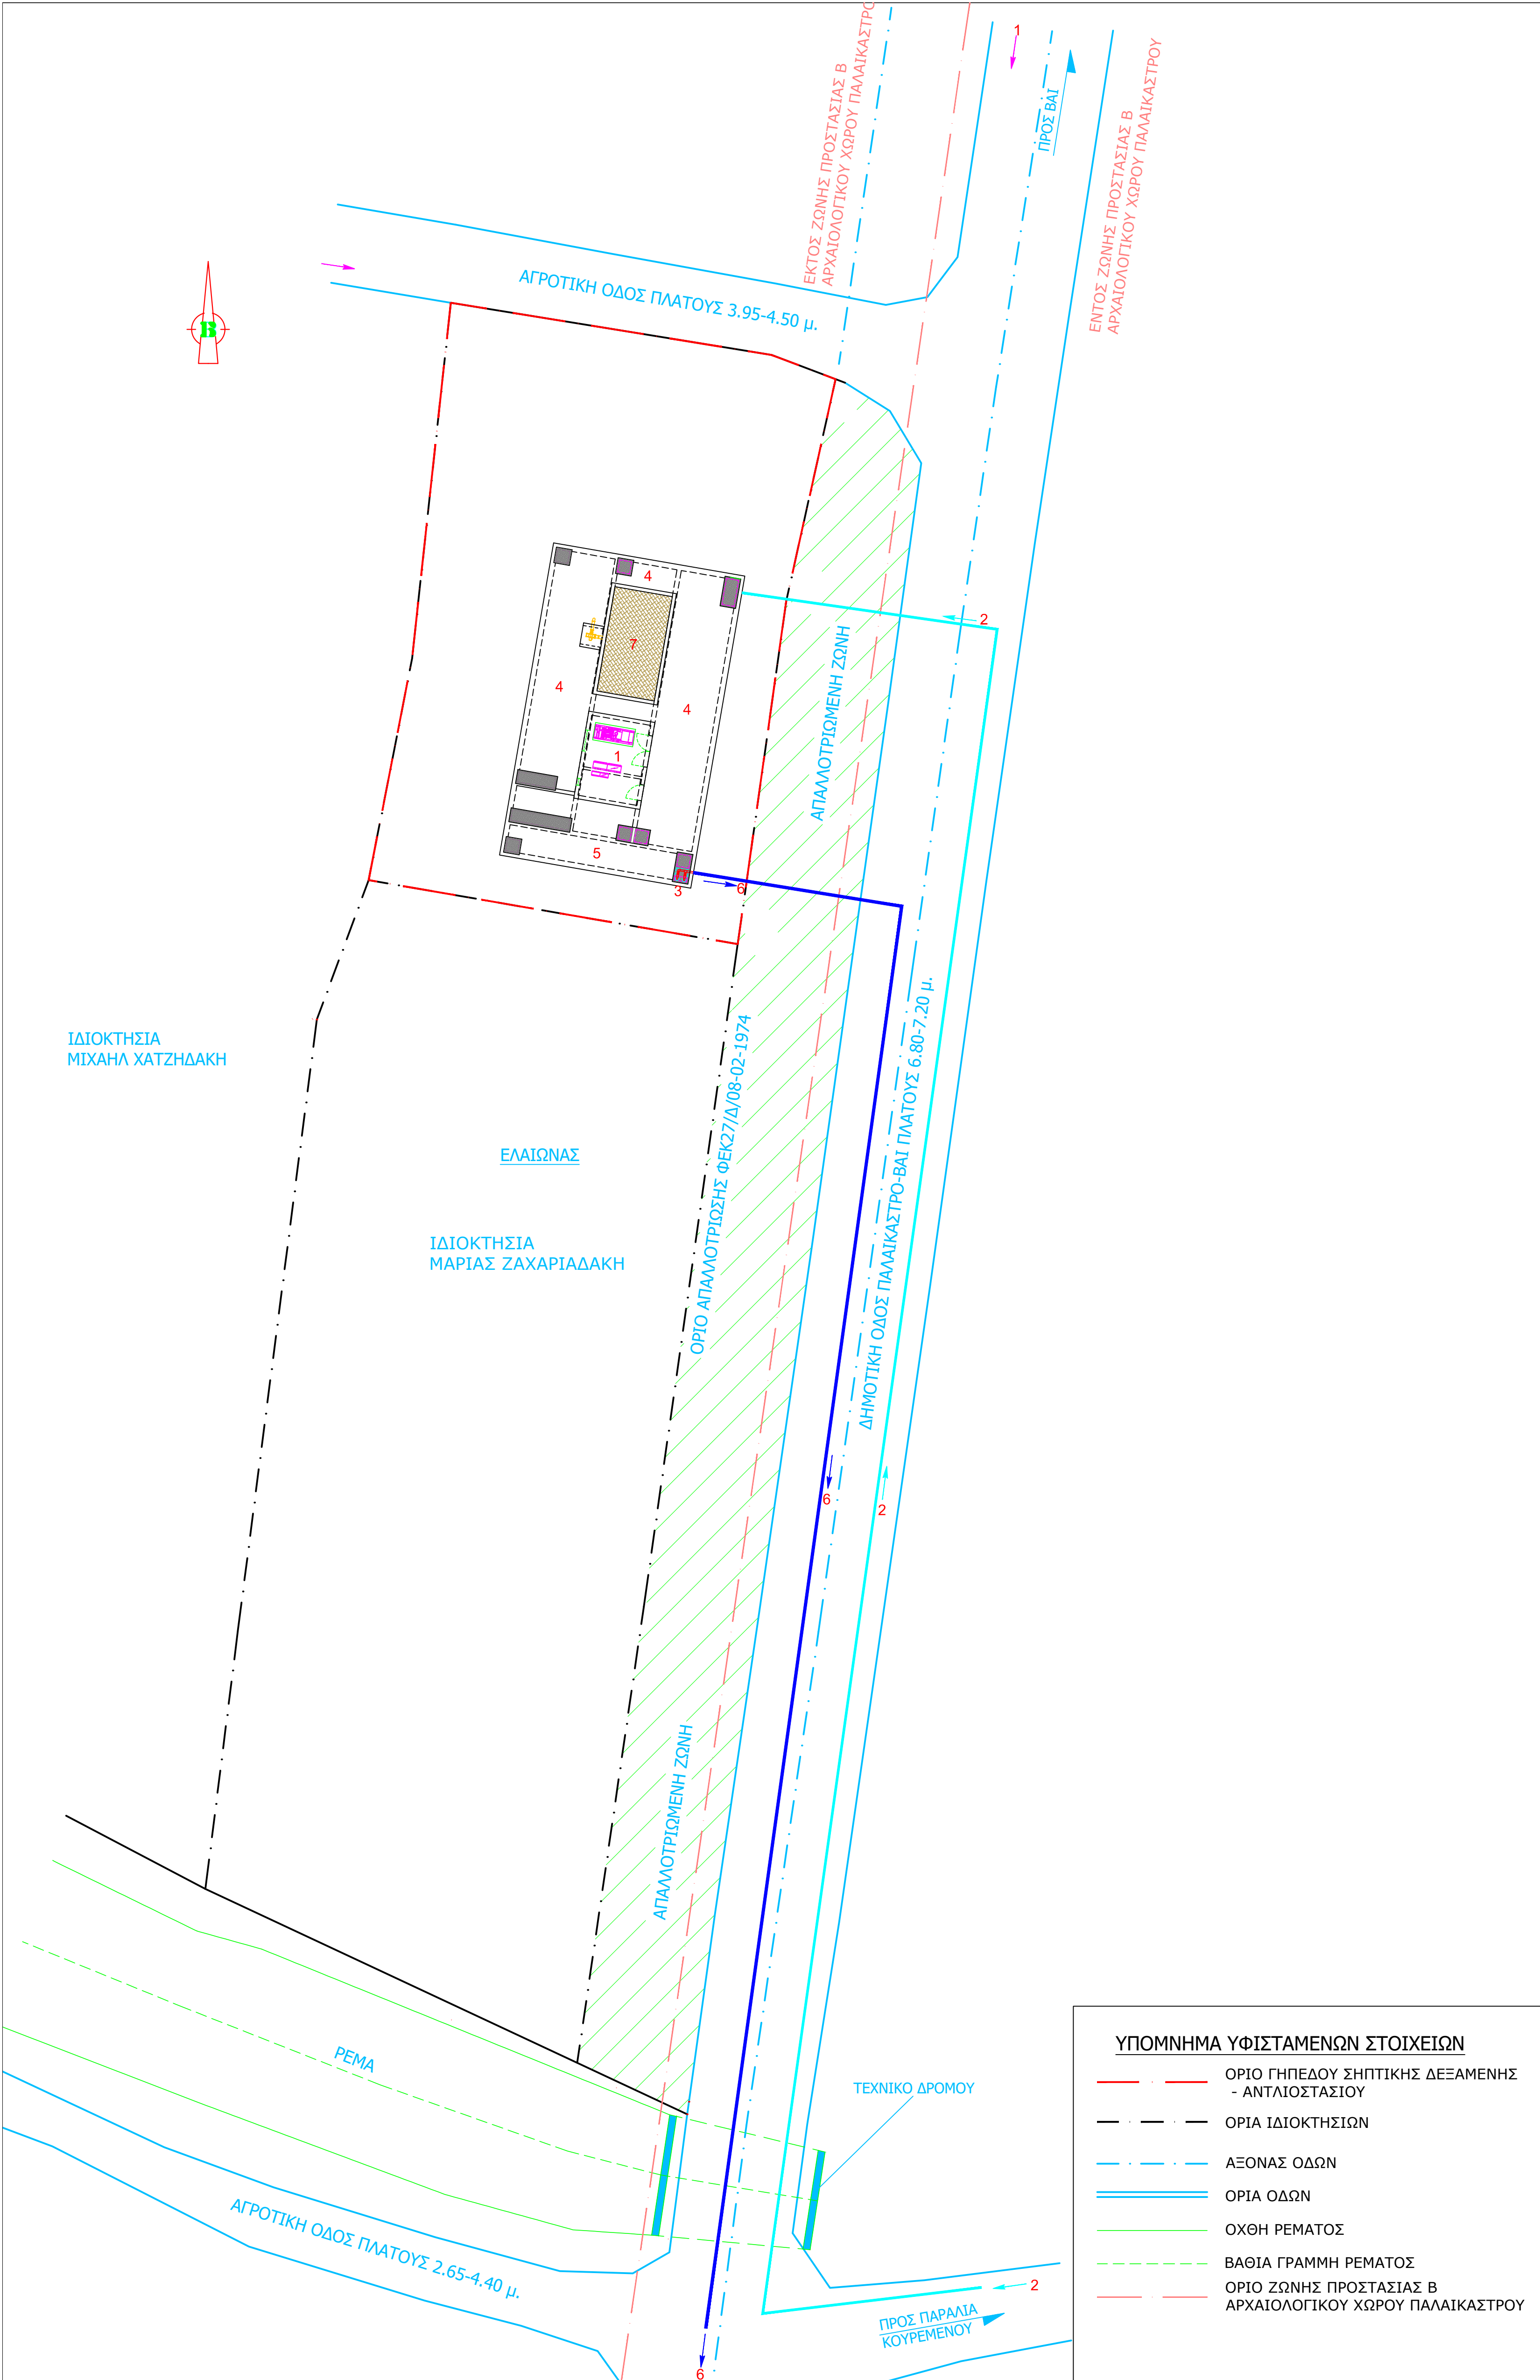

ΥΠΟΜΝΗΜΑ

- ΟΙΚΙΣΚΟΣ ΕΛΕΓΧΟΥ
- ΚΑΤΑΘΛΙΠΤΙΚΟΣ ΑΓΩΓΟΣ ΜΕΤΑΦΟΡΑΣ ΛΥΜΑΤΩΝ ΑΠΟ ΑΝΤΛΙΟΣΤΑΣΙΟ Α5 ΠΑΡΑΛΙΑΚΗΣ ΖΩΝΗΣ ΠΕΡΙΟΧΗΣ ΗΔΡΕ D110
- ΦΡΕΑΤΙΟ ΑΝΤΛΙΩΝ ΚΑΤΑΘΛΙΨΗΣ
- ΣΗΠΤΙΚΗ ΔΕΞΑΜΕΝΗ
- ΔΕΞΑΜΕΝΗ ΑΝΤΛΗΣΗΣ ΠΡΟΕΠΕΞΕΡΓΑΣΜΕΝΩΝ ΛΥΜΑΤΩΝ ΠΡΟΣ Ε.Ε.Λ. ΠΑΛΑΙΚΑΣΤΡΟΥ
- ΚΑΤΑΘΛΙΠΤΙΚΟΣ ΑΓΩΓΟΣ ΜΕΤΑΦΟΡΑΣ ΠΡΟΕΠΕΞΕΡΓΑΣΜΕΝΩΝ ΛΥΜΑΤΩΝ ΠΡΟΣ Ε.Ε.Λ. ΠΑΛΑΙΚΑΣΤΡΟΥ ΗΔΡΕ D125
- ΒΙΟΦΙΛΤΡΟ ΕΞΟΥΔΕΤΕΡΩΣΗΣ ΟΣΜΑΕΡΙΩΝ

ΕΛΛΗΝΙΚΗ ΔΗΜΟΚΡΑΤΙΑ
ΔΗΜΟΣ ΣΗΤΕΙΑΣ
ΔΗΜΟΤΙΚΗ ΕΠΙΧΕΙΡΗΣΗ
ΥΔΡΕΥΣΗΣ ΑΠΟΧΕΤΕΥΣΗΣ
ΣΗΤΕΙΑΣ

ΕΡΓΑ ΣΥΛΛΟΓΗΣ, ΜΕΤΑΦΟΡΑΣ, ΕΠΕΞΕΡΓΑΣΙΑΣ ΚΑΙ
ΕΡΓΟ : ΔΙΑΘΕΣΗΣ ΛΥΜΑΤΩΝ ΕΥΡΥΤΕΡΗΣ ΠΕΡΙΟΧΗΣ
ΠΑΛΑΙΚΑΣΤΡΟΥ ΔΗΜΟΥ ΣΗΤΕΙΑΣ

ΣΤΑΔΙΟ : ΟΡΙΣΤΙΚΗ ΜΕΛΕΤΗ ΕΡΓΩΝ ΣΥΛΛΟΓΗΣ, ΜΕΤΑΦΟΡΑΣ
ΚΑΙ ΔΙΑΘΕΣΗΣ ΛΥΜΑΤΩΝ - 2^η ΕΠΙΚΑΙΡΟΠΟΙΗΣΗ

ΣΥΝΤΑΞΗ : ΤΕΧΝΙΚΗ ΥΠΗΡΕΣΙΑ Δ.Ε.Υ.Α. ΣΗΤΕΙΑΣ

ΘΕΜΑ ΣΧΕΔΙΟΥ : ΓΕΝΙΚΗ ΔΙΑΤΑΞΗ ΣΗΠΤΙΚΗΣ ΔΕΞΑΜΕΝΗΣ -
ΑΝΤΛΙΟΣΤΑΣΙΟΥ Α4

ΧΡΟΝΟΣ ΜΕΛΕΤΗΣ : ΔΕΚΕΜΒΡΙΟΣ 2021

ΚΛΙΜΑΚΑ : 1:200

ΑΡ. ΣΧΕΔΙΟΥ : 4.1

ΣΥΝΤΑΧΘΗΚΕ

ΘΕΩΡΗΘΗΚΕ
Ο ΠΡΟΤΑΜΕΝΟΣ Τ.Υ.Π. Δ.Ε.Υ.Α.Σ.

ΓΕΩΡΓΙΑΝΑΚΗ ΔΕΗΝΑ
Π.Υ.Χ. ΜΗΧΑΝΙΚΩΝ ΑΝΤΙΚΑΤΑΣΤΑΣΕΩΝ Ε.Ε.

ΔΙΔΑΜΑΚΗΣ ΣΤΥΛΙΑΝΟΣ
ΜΕΛΕΤΗΤΗΣ ΜΗΧΑΝΙΚΟΣ Ε.Ε.

ΠΕΡΑΚΗΣ ΚΩΣΤΑΣ
Π.Υ.Χ. ΜΗΧΑΝΙΚΩΝ ΔΟΜΩΝ ΕΡΓΩΝ Ε.Ε.